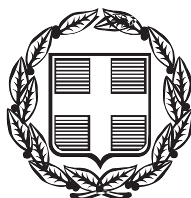
Signature Not Verified
Digitally signed by Theodoros Moumouris
Date: 2007.02.13 14:19:38 EET
Reason: Signed PDF (embedded)
Location: Athens, Ethniko Typografio



ΕΦΗΜΕΡΙΣ ΤΗΣ ΚΥΒΕΡΝΗΣΕΩΣ

ΤΗΣ ΕΛΛΗΝΙΚΗΣ ΔΗΜΟΚΡΑΤΙΑΣ

ΤΕΥΧΟΣ ΤΕΤΑΡΤΟ **Αρ. Φύλλου 805**

18 Σεπτεμβρίου 2006

ΑΠΟΦΑΣΕΙΣ

Αριθμ. 20348

Καθορισμός ορίων αιγιαλού και παραλίας στην περιοχή Βαχού Αμιρά, στη θέση Ξηρόκαμπος του Δήμου Βιάννου Ν. Ηρακλείου.

Ο ΓΕΝΙΚΟΣ ΓΡΑΜΜΑΤΕΑΣ
ΠΕΡΙΦΕΡΕΙΑΣ ΚΡΗΤΗΣ

Έχοντας υπόψη :

1. Τις διατάξεις του ν. 2971/2001 (ΦΕΚ 285 τ.Α΄/19.12.2001) «περί αιγιαλού και παραλίας».

2. Τις διατάξεις του ν.δ. 439/1970 «περί συμπληρώσεως των διατάξεων περί αιγιαλού».

3. Τις διατάξεις του ν. 3200/1955 «περί διοικητικής αποκεντρώσεως» όπως αυτές τροποποιήθηκαν και ισχύουν σήμερα.

4. Τις διατάξεις των παρ. 2 και 6 του άρθρου 1 του ν. 2503/1997, «Διοίκηση, Οργάνωση, Στελέχωση της Περιφέρειας, ρύθμιση θεμάτων για την Τοπική Αυτοδιοίκηση και άλλες διατάξεις» (ΦΕΚ 107 τ. Α΄).

5. Την υπ' αριθμ. 37930/ΔΙΟΕ 1264/14.10.2005 (ΦΕΚ Β΄ 1432) κοινή απόφαση του Πρωθυπουργού και του Υπουργού Οικονομίας και Οικονομικών, για τον καθορισμό αρμοδιοτήτων των Υφυπουργών Οικονομίας και Οικονομικών.

6. Την υπ' αριθμ. 1063649/790/Α0006/8.8.2004 απόφαση του Υπ. Οικονομίας και Οικονομικών, «Περί καταγραφής-διοικητικής κωδικοποίησης των αρμοδιοτήτων στους Γενικούς Γραμματείς Περιφερειών, κατά τις διατάξεις της παρ. 21 του άρθρου 46 του ν. 3220/2004.

7. Την από 21/6/2005 έκθεση της Επιτροπής καθορισμού των ορίων του αιγιαλού και παραλίας και θέσεων αμμοληψίας που καθόρισε τα όρια του αιγιαλού- παραλίας στην περιοχή Βαχού Αμιρά, στη θέση Ξηρόκαμπος του Δήμου Βιάννου Ν. Ηρακλείου και το από 20.10.2005 τοπογραφικό και υψομετρικό διάγραμμα που συντάχθηκε από τον Γκαραγκούνη Αλέξανδρο και τον Ξεκαρδάκη Γεώργιο, ελέγχθηκε στις 24.10.2005 από τον Προϊστάμενο Τμημ. Προγραμ. και Εκτέλ. Τοπογρ. Εργασιών Ελ. Κριτσωτάκη και θεωρήθηκε από το Δ/ντή της Τοπογραφικής Κων/νο Κατεχάκη όπου αποτυπώνεται η υπό καθορισμό περιοχή σε 6 πινακίδες, σε κλίμακα 1:500 και συνοδεύει την έκθεση της προαναφερόμενης Επιτροπής.

8. Το υπ' αριθμ. 544.5/508/06/11.5.2006 έγγραφο του Γ.Ε.Ν. με το οποίο συμφωνεί με τα όρια αιγιαλού και παραλίας όπως τα καθόρισε η αρμόδια Επιτροπή, αποφασίζουμε:

Επικυρώνουμε την από 21.6.2006 έκθεση της Επιτροπής καθορισμού των ορίων του αιγιαλού και παραλίας, καθώς και το από 20.10.2005 τοπογραφικό και υψομετρικό διάγραμμα που συντάχθηκε από τον Γκαραγκούνη Αλέξανδρο και τον Ξεκαρδάκη Γεώργιο, ελέγχθηκε στις 24/10/2005 από τον Προϊστάμενο Τμημ. Προγραμ. & Εκτέλ. Τοπογρ. Εργασιών Ελ. Κριτσωτάκη και θεωρήθηκε από το Δ/ντή της Τοπογραφικής Κων/νο Κατεχάκη όπου αποτυπώνεται η υπό καθορισμό περιοχή σε 6 πινακίδες, σε κλίμακα 1:500 και στο οποίο αποτυπώνεται με κόκκινη συνεχή πολυγωνική γραμμή η οριογραμμή του αιγιαλού και με κίτρινη συνεχή πολυγωνική γραμμή η οριογραμμή της παραλίας .

Η παρούσα απόφαση μαζί με την έκθεση και το διάγραμμα, που προαναφέραμε να δημοσιευθούν στην Εφημερίδα της Κυβερνήσεως.

Ηράκλειο, 21 Ιουλίου 2006

Ο Γενικός Γραμματέας Περιφέρειας
ΣΕΡΑΦΕΙΜ ΤΣΟΚΑΣ

ΕΚΘΕΣΗ
Επιτροπής καθορισιιού ορίων αιγιαλού-
παραλίας Ν. Ηρακλείου.

Θέση: Περιοχή Βαχού Αμιρά, θέση Ξερόκαμπος, Δήμου Βιάννου Ν. Ηρακλείου και συγκεκριμένα δυτικά του καθορισμένου με την υπ' αριθμ. 1039803/3219/Β0010/7.5.2003 αιγιαλού.

Στο Ηράκλειο σήμερα 21.6.2005 ημέρα Τρίτη οι παρακάτω:

1. Λαμπίρης Νίκος, Προϊστάμενος της Κτηματικής Υπηρεσίας Ηρακλείου, ως πρόεδρος.

2. Ψιμάρνη Κων/να, Τοπογράφος Μηχανικός στην Κτηματική Υπηρεσία Ηρακλείου

3. Παττακός Μαοινος, νόμιμος αναπληρωτής του Λιμενάρχη Κεντρικού Λιμεναρχείου Ηρακλείου, κωλυομένου του Λιμενάρχη

4. Τρουλινού Άννα, νόμιμη αναπληρώτρια του Διευθυντή Διεύθυνσης Πολεοδομίας Νομαρχιακής Αυτοδιοίκησης Ηρακλείου, κωλυομένου του Δ/ντή.

5. Τσαγκαράκη-Μαυράκη Ευφροσύνη, νόμιμη αναπληρώτρια του Διευθυντή Δ/νσης ΠΕΧΩ της Γενικής Γραμματείας της Περιφέρειας, κωλυομένου του Δ/ντή, ως μέλη,

αποτελέσαμε την επιτροπή καθορισμού αιγιαλού και παραλίας που προβλέπεται από το άρθρο 3 του Νόμου υπ' αριθ. 2971 «Αιγιαλός, παραλία και άλλες διατάξεις» και που συγκροτήθηκε με την υπ' αριθμ. 1513/29.3.2002 απόφαση Προϊσταμένης της Οικονομικής Επιθεώρησης Κρήτης, στην οποία μεταβιβάστηκε η αρμοδιότητα με την υπ' αριθμ. 1115093/1378/Α0006/17.12.2001 απόφαση του Υφυπουργού Οικονομικών (Φ.Ε.Κ. 1720/21.12.2001 Β΄).

Αφού έλαβε υπόψη:

Ι. Την υπ' αριθμ. 987/23.3.2005 αίτηση του Δήμου Βιάννου, για καθορισμό των οριογραμμών αιγιαλού και παραλίας στην περιοχή Βαχού Αμιρά, θέση Ξερόκαμπος, Δήμου Βιάννου Ν. Ηρακλείου και συγκεκριμένα δυτικά του καθορισμένου με την υπ' αριθμ. 1039803/3219/Β0010/7.5.2003 αιγιαλού.

ΙΙ. α) Το από 20.10.2005 τοπογραφικό διάγραμμα σε 6 πινακίδες των Γκαραγκούνη Αλέξανδρου και Ξεκαρδάκη Γεώργιου όπως αυτό ελέγχθηκε στις 24.10.2005 από τον Προϊστάμενο Τμημ. Πρoγραμ. & Εκτέλ. Τοπογρ. Εργασιών Ελ. Κριτσωτάκη ΤΕ Μηχανικού Α΄ και θεωρήθηκε στις 24.10.2005 Δ/ντή Τοπογραφικής Κων/νο Κατεχάκη Τοπογρ. Μηχανακό Α΄.

β) Την από 6.10.1994 έκθεση Επιτροπής Καθορισμού ορίων αιγιαλού και παραλίας.

γ) Το απο Μάρτιο 1993 τοπογραφικό-υψομετρικό διάγραμμα σε κλίμακα 1:500 του Πολιτικού Μηχανικού Μιχάλη Π. Καρυδάκη.

δ) Το υπ' αριθμ. 544.5/154/95/22.3.1995 έγγραφο του ΓΕΝ.

ΙΙΙ. α) Τις διατάξεις του ν. 2971/2001 «Αιγιαλός, παραλία και άλλες διατάξεις».

β) Το υπ' αριθμ. 1008244/857 Β0010/ΠΟΛ1097/11.5.2002 έγγραφο του Υπουργείου Οικονομικών.

γ) Την υπ' αριθμ. 252/2002 γνωμοδότηση του Νομικού Συμβουλίου του Κράτους.

Τα στοιχεία καθορισμού αιγιαλού και παραλίας που προβλέπονται από το άρθρο 9 του ν. 2971/2001 και ειδικότερα:

a. Τη μορφολογία του εδάφους για την οποία αναλυτικά αναφέρεται ότι:

a.1. Η μορφολογία της ακτής συνίσταται από:

a.1.i. Χαλαρά ιζήματα (άμμος, αμμοϊλύς, κροκάλες, χαλίκια, πέτρες) που έχουν προκύψει από την εναπόθεση φερτών υλών ρυάκων ή που έχουν προκύψει από την αποσάθρωση-διάβρωση των μητρικών πετρωμάτων της ακτής.

a. 1.ii. Εκβολές (ρυάκων)

a.2. Της ακτής συνέχονται εκτάσεις:

a.2.i. Πεδινές, λοφώδεις

a.2.ii. Με έδαφος γαιώδες, αμμώδες, ιλυώδες

a.2.iii. Δομημένες με (αραιή δόμηση)

a.2.iv. Με χρήση γεωργική, Β΄ κατοικίας

a.3. Το φυσικό όριο βλάστησης συνίσταται από:

a.3.i. Χαμηλή ποώδη φυσική βλάστηση (αγριόχορτα)

a.3.ii. Δενδρώδη φυσική βλάστηση (αλμυρίκια)

b. Το γεγονός ότι στην περιοχή δεν εντοπίστηκαν παράκτιοι φυσικοί πόροι.

c. Τα πορίσματα από την εκτίμηση των μετεωρολογικών στοιχείων της περιοχής, ήτοι το γεγονός ότι η περιοχή προσβάλλεται από ισχυρούς ανέμους κυρίως από Β και ΝΔ διευθύνσεις

d. Τον τομέα ανάπτυξης κυματισμού σε σχέση με το μέτωπο της ακτής, ότι δηλαδή πρόκειται για ακτή με μεγάλο ανάπτυγμα πελάγους καθώς και το ότι μεγάλο ανάπτυγμα θαλάσσιας έκτασης συμβάλλει στη δημιουργία μεγαλύτερης έντασης κυματικού πεδίου σε σχέση με κλειστές θαλάσσιες περιοχές (όρμους ή κόλπους) που έχουν ίδια ένταση ανέμου.

e. Την μη ύπαρξη τεχνικών έργων που νομίμως υφίστανται στην περιοχή.

f. Την μη ύπαρξη εγκεκριμένων χωροταξικών κατευθύνσεων και χρήσεων γης που επηρεάζουν την παράκτια ζώνη.

g. Το ότι δεν υφίσταται Κτηματολόγιο.

h. Η έκταση δεν περιλαμβάνεται σε περιοχή που προτείνεται για ένταξη στο δίκτυο NATURA 2000 ούτε σε περιοχή καταφυγίου άγριας ζωής.

i. Την υπ' αριθμ. 1039803/3219/Β0010/7.5.2003 (ΦΕΚ 483/20.5.2003 τ.Δ΄) απόφαση Υφυπουργού Οικονομίας και Οικονομικών με την οποία καθορίστηκαν τα όρια αιγιαλού και παραλίας στη θέση «Βαχού-Αμιρά» Επαρχίας Βιάννου, Δήμου Βιάννου, Ν. Ηρακλείου.

Αποφαίνεται ομόφωνα

1. Καθορίζει επί του από 20.10.2005 τοπογραφικού διαγράμματος σε 6 πινακίδες των Γκαραγκούνη Αλέξανδρου και Ξεκαρδάκη Γεώργιου όπως αυτό ελέγχθηκε στις 24.10.2005 από τον Προϊστάμενο Τμημ. Πρoγραμ. & Εκτέλ. Τοπογρ. Εργασιών Ελ. Κριτσωτάκη ΤΕ Μηχανικού Α΄ και θεωρήθηκε στις 24.10.2005 Δ/ντή Τοπογραφικής Κων/νο Κατεχάκη Τοπογρ. Μηχανικό Α΄:

α) Την οριογραμμή αιγιαλού από την κορυφή Α0 εως την κορυφή Α53.

β) Την οριογραμμή παραλίας από την κορυφή Π0 εως την κορυφή Π53

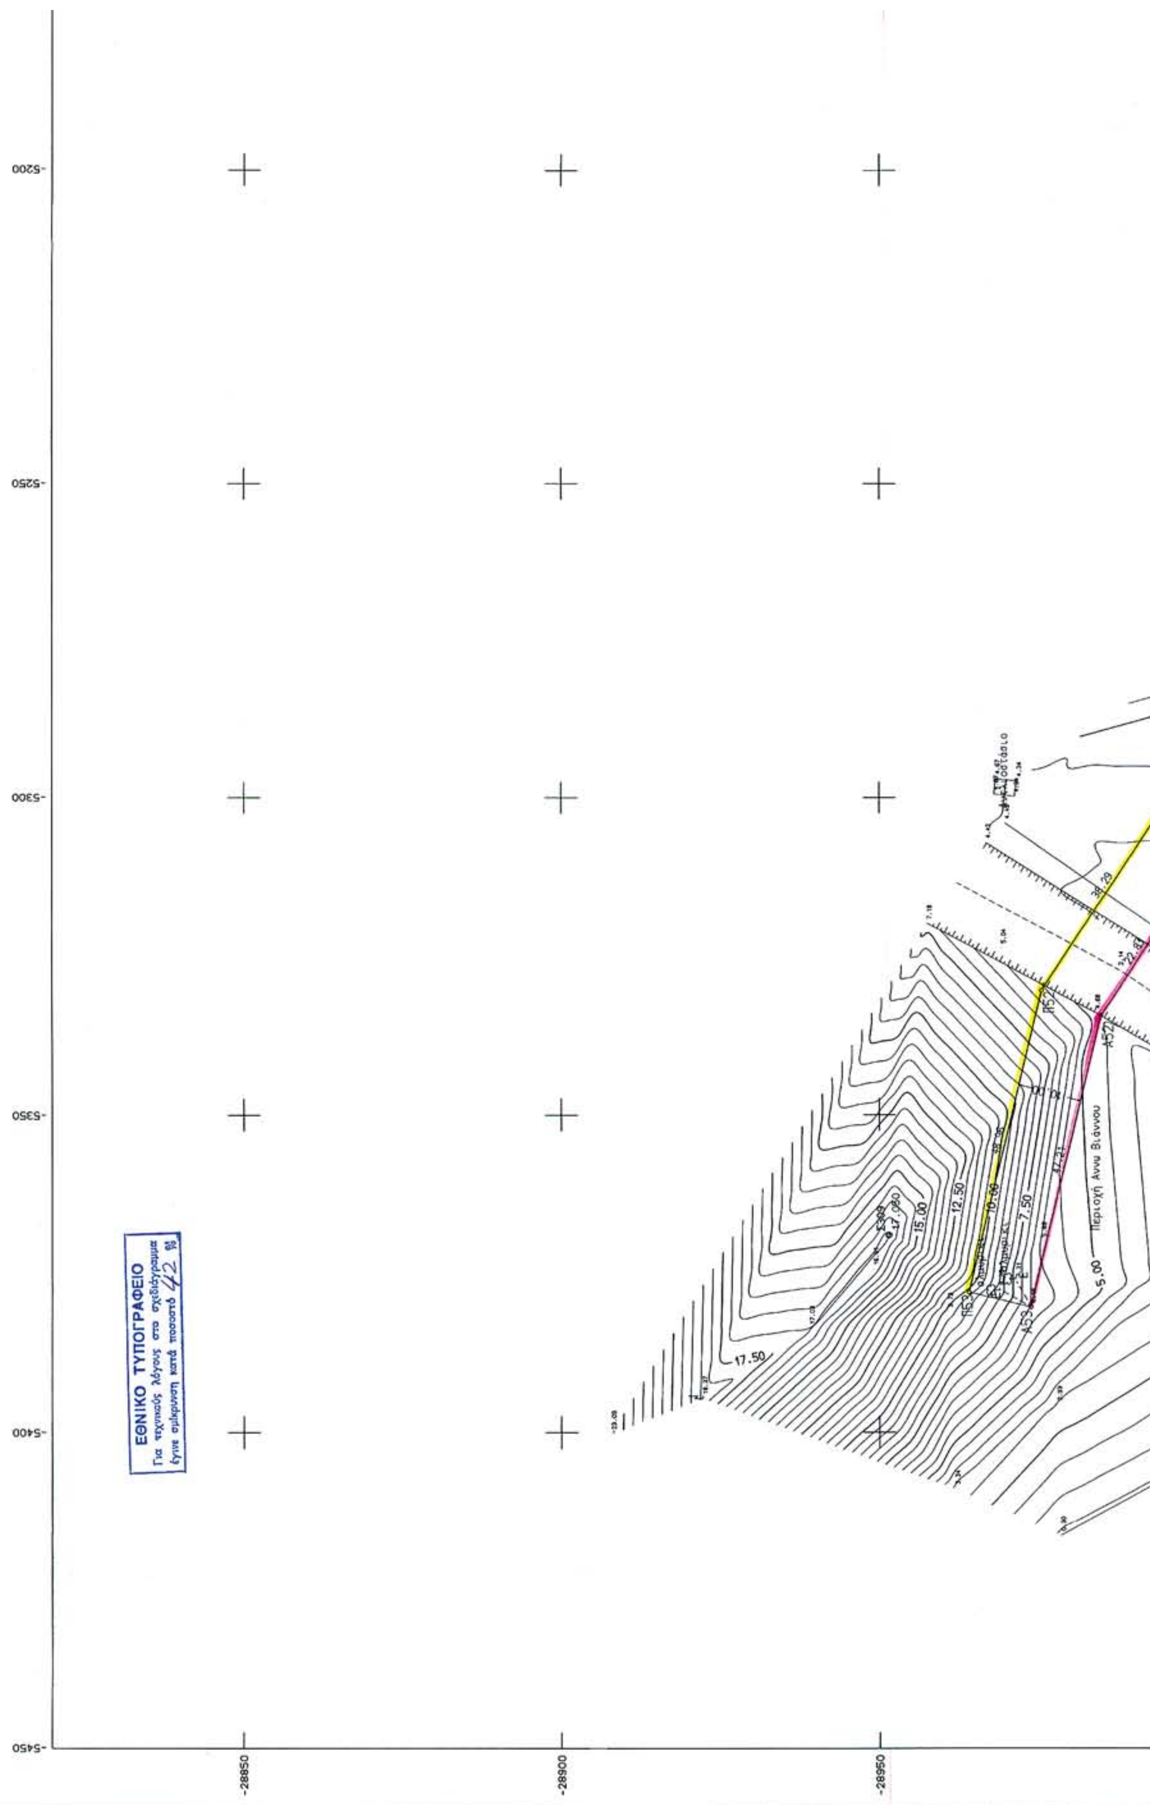
Ο καθορισμός της δεκάμετρης ζώνης παραλίας κρίνεται απαραίτητος γιατί δεν εξυπηρετείται ο σκοπός της παραγράφου 2 του άρθρου 1 του ν.2971/2001.

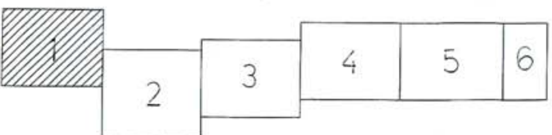
Οι κορυφές των οριογραμμών αιγιαλού και παραλίας έχουν ορθογώνιες συντεταγμένες εξαρτημένες από τριγωνομετρικό δίκτυο της χώρας.

2. Δεν εξαιρούνται τα κτίσματα που βρίσκονται στη ζώνη παραλίας.

Η Επιτροπή

Ο Πρόεδρος	Τα Μέλη
ΝΙΚΟΣ Μ. ΛΑΜΠΙΡΗΣ	ΜΑΡΙΝΟΣ ΠΑΤΤΑΚΟΣ ΑΝΝΑ ΤΡΟΥΛΙΝΟΥ ΕΥΦΡ. ΤΣΑΓΚΑΡΑΚΗ - ΜΑΥΡΑΚΗ ΚΩΝ/ΝΑ ΨΙΜΑΡΝΗ


ΘΕΣΗ "ΞΕΡΟΚΑΜΠΟΣ"
ΒΑΧΟΣ-ΑΜΙΡΑ
ΝΟΜ/ΚΗ ΑΥΤ/ΣΗ ΗΡΑΚΛΕΙΟΥ
Δ/ΝΣΗ ΤΟΠΟΓΡΑΦΙΚΗΣ
-5200
-5250
-5300
-5350
-5400
-5450
-28850
-28900
-28950
ΕΘΝΙΚΟ ΤΥΠΟΓΡΑΦΕΙΟ
Για τεχνικούς λόγους στο σχεδιάγραμμα
έγινε σμίκρυνση κατά ποσοστό 42 %
17.50
15.00
12.50
10.00
7.50
5.00
Περιοχή Άνω Βιάννου



ΣΥΝΤΕΤΑΓΜΕΝΕΣ ΟΡΙΩΝ

ΣΗΜΕΙΟ	X	Y	ΣΗΜΕΙΟ	X	Y	ΣΗΜΕΙΟ	X	Y
Σ306	-4876.624	-29155.477	Σ308	-5232.182	-29050.382	Π1	-3107.120	-29101.674
Π2	-3107.173	-29102.095	Π3	-3151.000	-29119.150	Π4	-3186.753	-29134.733
Π5	-3231.170	-29138.186	Π6	-3263.868	-29140.960	Π7	-3321.889	-29129.017
Π8	-3336.681	-29115.563	Π9	-3415.590	-29105.185	Π10	-3447.658	-29104.091
Π11	-3499.219	-29075.234	Π12	-3528.569	-29062.678	Π13	-3568.732	-29052.193
Π14	-3580.055	-29049.477	Π15	-3591.801	-29046.986	Π16	-3602.005	-29043.172
Π17	-3603.494	-29037.330	Π18	-3615.216	-29009.786	Π19	-3632.797	-29031.812
Π20	-3670.133	-29030.200	Π21	-3718.687	-29027.349	Π22	-3876.997	-29049.692
Π23	-3937.415	-29079.437	Π24	-4001.741	-29056.564	Π25	-3996.882	-29046.949
Π26	-4027.907	-29024.313	Π27	-4040.091	-29038.355	Π28	-4197.039	-29029.138
Π29	-4300.090	-29057.873	Π30	-4384.772	-29059.610	Π31	-4418.444	-29103.929
Π32	-4444.175	-29114.470	Π33	-4457.418	-29132.974	Π34	-4492.339	-29147.728
Π35	-4526.166	-29176.987	Π36	-4614.164	-29293.864	Π37	-4640.796	-29294.039
Π38	-4672.127	-29281.542	Π39	-4770.023	-29196.870	Π40	-4766.940	-29181.625
Π41	-4793.058	-29164.616	Π42	-4807.446	-29172.290	Π43	-4871.864	-29146.609
Π44	-4909.466	-29120.549	Π45	-4971.558	-29066.344	Π46	-5000.815	-29063.762
Π47	-5118.132	-29033.546	Π48	-5232.590	-29040.389	Π49	-5302.882	-29041.927
Π50	-5320.934	-29014.447	Π51	-5298.640	-28996.531	Π52	-5330.626	-28975.486
Π53	-5378.237	-28964.076	Α1	-3097.199	-29102.925	Α2	-3097.997	-29109.255
Α3	-3147.187	-29128.396	Α4	-3184.300	-29144.572	Α5	-3230.360	-29148.154
Α6	-3264.465	-29151.047	Α7	-3326.590	-29138.259	Α8	-3341.092	-29125.069
Α9	-3416.414	-29115.163	Α10	-3450.424	-29114.002	Α11	-3503.640	-29084.220
Α12	-3531.816	-29072.166	Α13	-3571.161	-29061.894	Α14	-3582.259	-29059.232
Α15	-3594.605	-29056.614	Α16	-3610.404	-29050.708	Α17	-3612.995	-29040.542
Α18	-3617.855	-29029.122	Α19	-3628.152	-29042.021	Α20	-3670.641	-29040.188
Α21	-3718.277	-29037.391	Α22	-3874.015	-29059.370	Α23	-3936.787	-29090.274
Α24	-4015.784	-29062.184	Α25	-4009.638	-29050.021	Α26	-4026.377	-29037.808
Α27	-4035.764	-29048.627	Α28	-4195.960	-29039.218	Α29	-4298.622	-29067.845
Α30	-4379.734	-29069.509	Α31	-4412.131	-29112.149	Α32	-4437.719	-29122.632
Α33	-4450.928	-29141.088	Α34	-4486.992	-29156.325	Α35	-4518.818	-29183.853
Α36	-4609.151	-29303.832	Α37	-4642.685	-29304.051	Α38	-4677.395	-29290.207
Α39	-4780.983	-29200.612	Α40	-4778.088	-29186.298	Α41	-4793.564	-29176.220
Α42	-4806.836	-29183.299	Α44	-4915.622	-29128.450	Α45	-4975.681	-29076.019
Α46	-5002.513	-29073.651	Α47	-5119.104	-29043.622	Α49	-5308.200	-29052.046
Α50	-5334.281	-29012.343	Α51	-5315.608	-28997.338	Α52	-5334.660	-28984.803
Α53	-5380.567	-28973.800	[illegible]	[illegible]	[illegible]	[illegible]	[illegible]	[illegible]

ΥΠΟΜΝΗΜΑ

Οριογραμμή Αιγιαλού

Οριογραμμή Παραλίας

Το παρόν Τοπογραφικό διάγραμμα συνοδεύει την από 21 Ιουνίου 2005 έκθεση της κατά το άρθρο 3 Ν.2971/2001 ΦΕΚ 285/19.12.2001 τεύχος Α συσταθείσης επιτροπής καθορισμού των ορίων αιγιαλού και παραλίας. Οι οριογραμμές αιγιαλού και παραλίας ορίζονται από τις κορυφές Α0 έως Α53 και Π0 έως Π53 αντίστοιχα και εξασφαλίζονται από σταθερά σημεία.

Ηράκλειο 21 Ιουνίου 2005

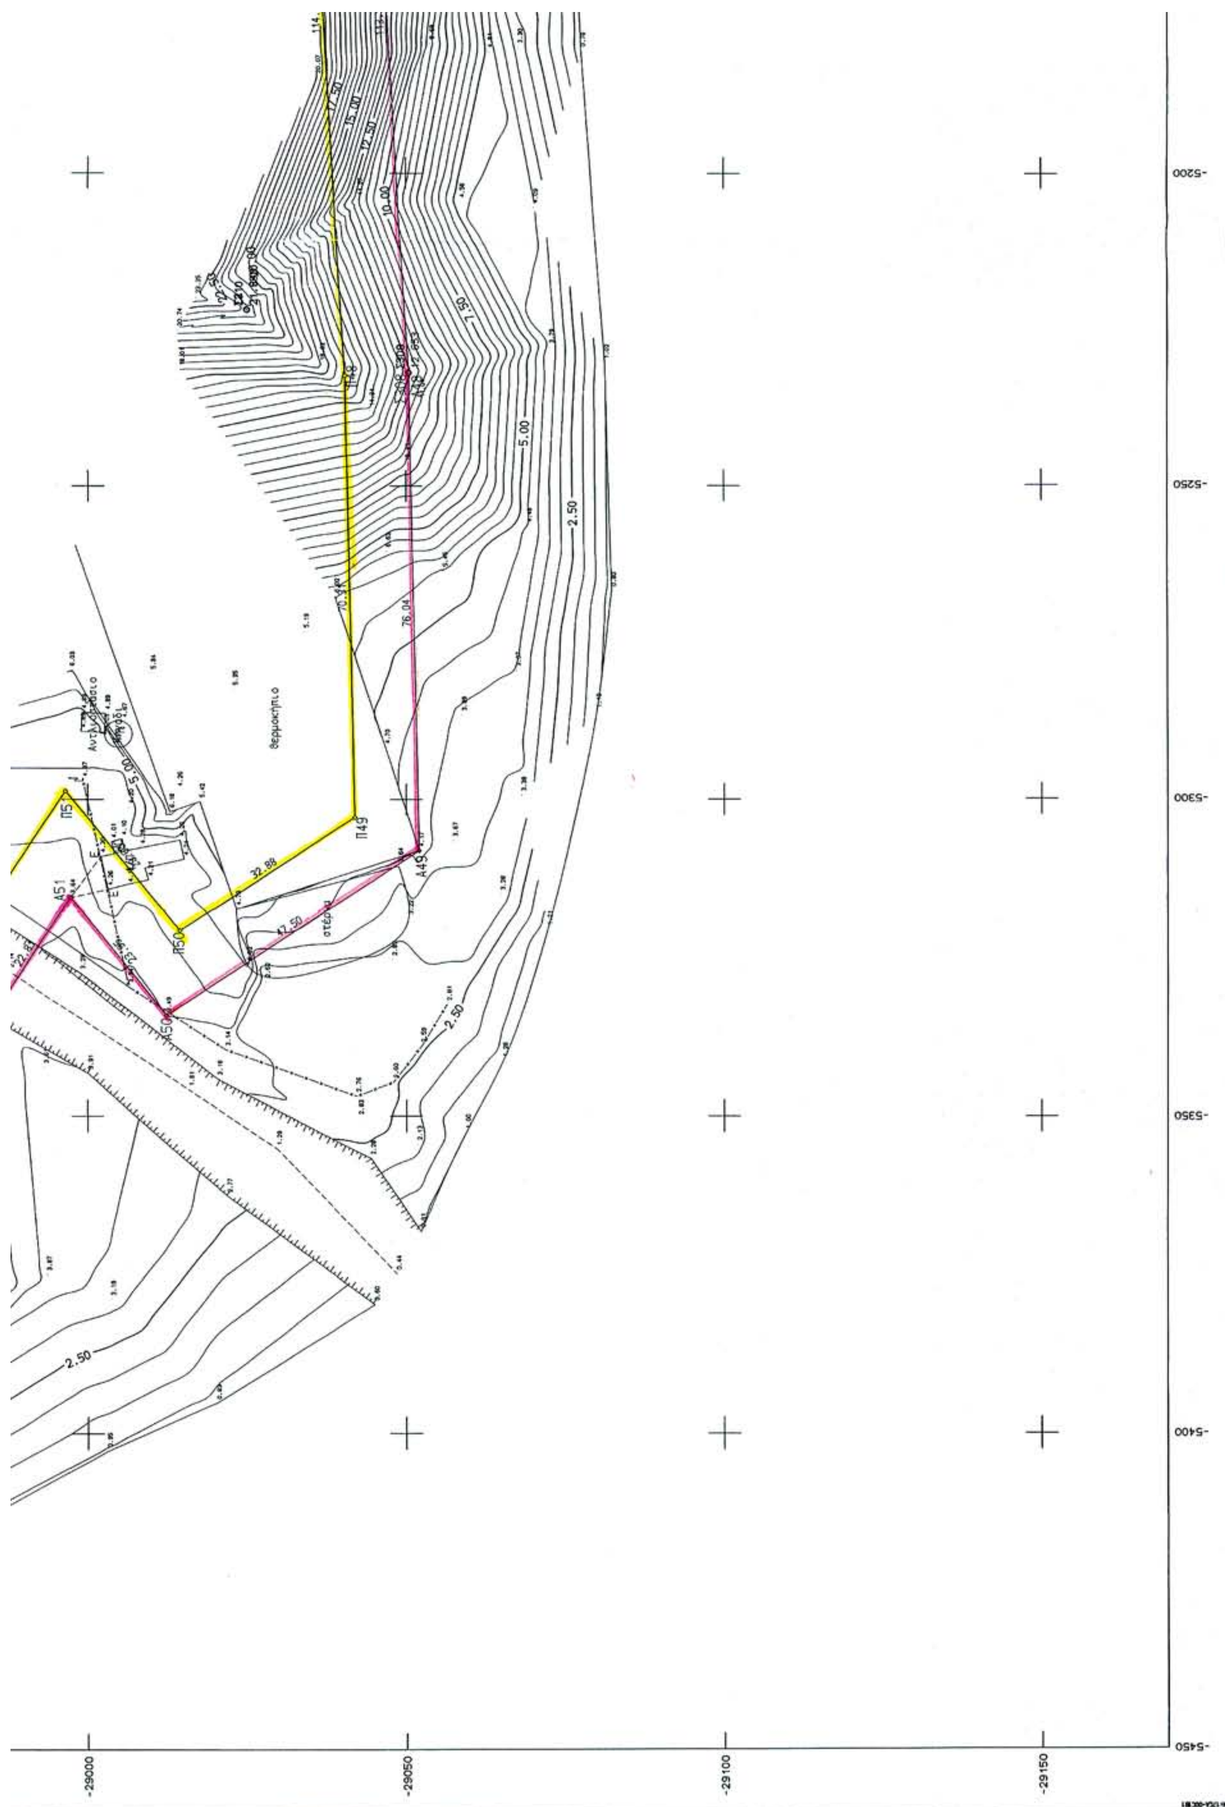
Η ΕΠΙΤΡΟΠΗ

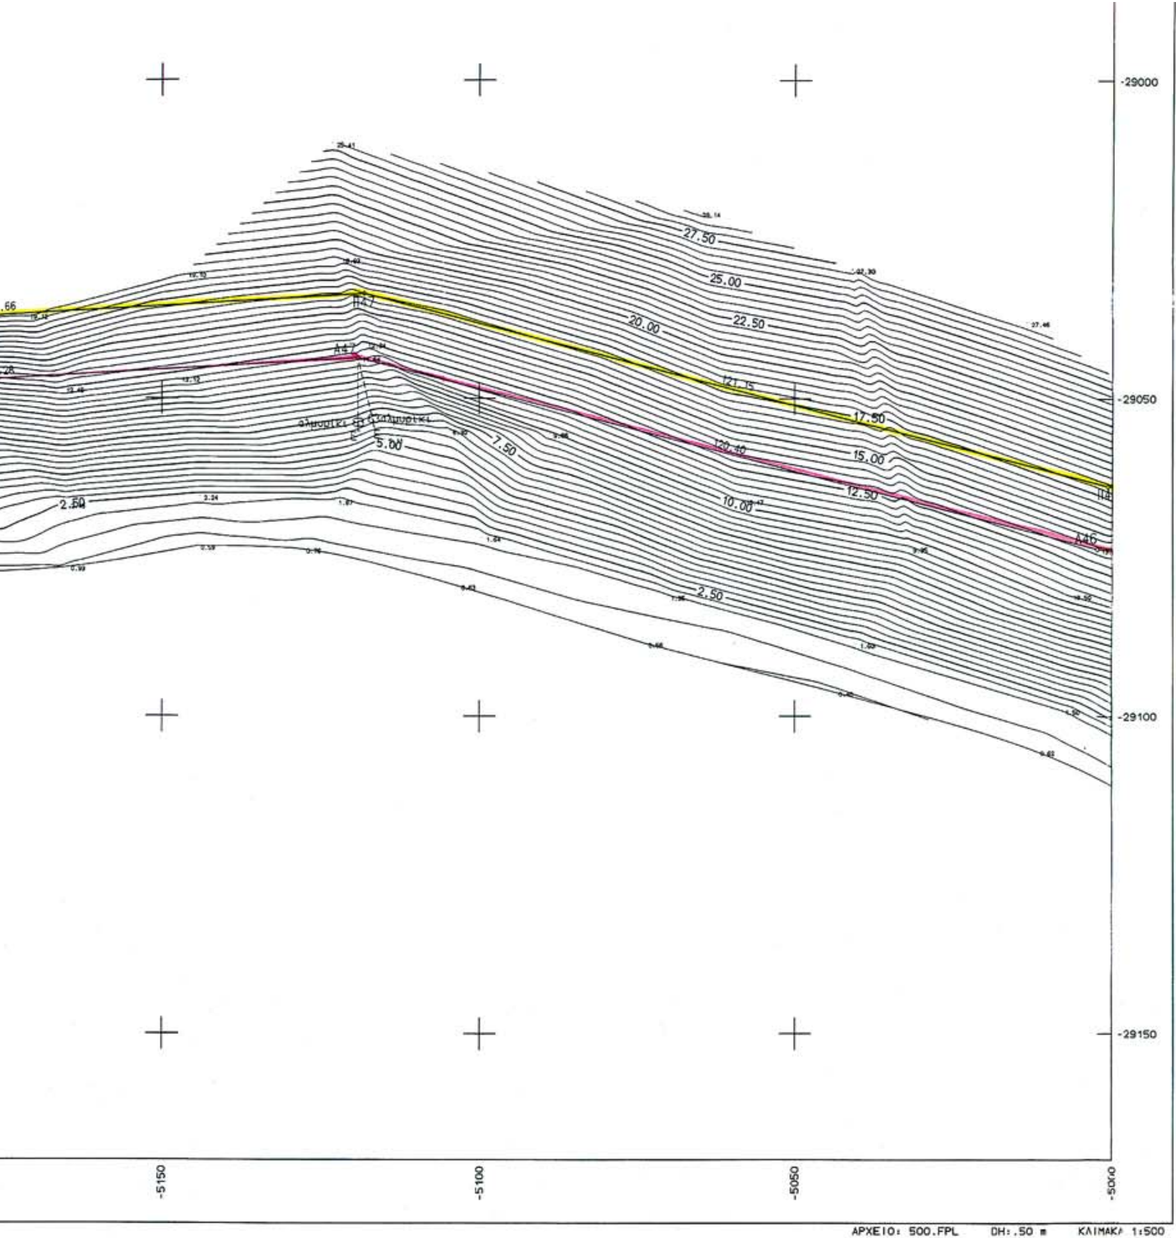
Πρόεδρος : Λαμπίρης Νικόλαος

Τα μέλη : 1) Παττακός Μαρίνος
2) Τρουλινού Αννα
3) Τσαγκαράκη-Μαυράκη Ευφροσύνη
4) Ψιμάρνη Κωνσταντίνα

-5150 -5100 -5050 -5000

-28850 -28900 -28950


-29000
-29050
-29100
-29150
-5200
-5250
-5300
-5350
-5400
-5450
Θερμοκήπιο
Π49
Π50
Α49
Α51
32.88
76.04
17.50
15.00
12.50
10.00
7.50
5.00
2.50



ΤΟΠΟΓΡΑΦΙΚΟ ΔΙΑΓΡΑΜΜΑ

Καθορισμός γραμμών Αιγιαλού και Παραλίας

Στην Περιοχή ΒΑΧΟΥ-ΑΜΙΡΑ
θέση Ξερόκαμπος

Επαρχίας Βιάνου

ΝΟΜΟΥ ΗΡΑΚΛΕΙΟΥ

Συντάχθηκε

Ηράκλειο 20.10.2005

Οι συντάξαντες

Γκαραγκούνης Αλέξανδρος   Ξεκαρδάκης Γεώργιος

Προιστ. 754 Τοπ.Συν/γείου

Μηχανογραφική Απόδοση

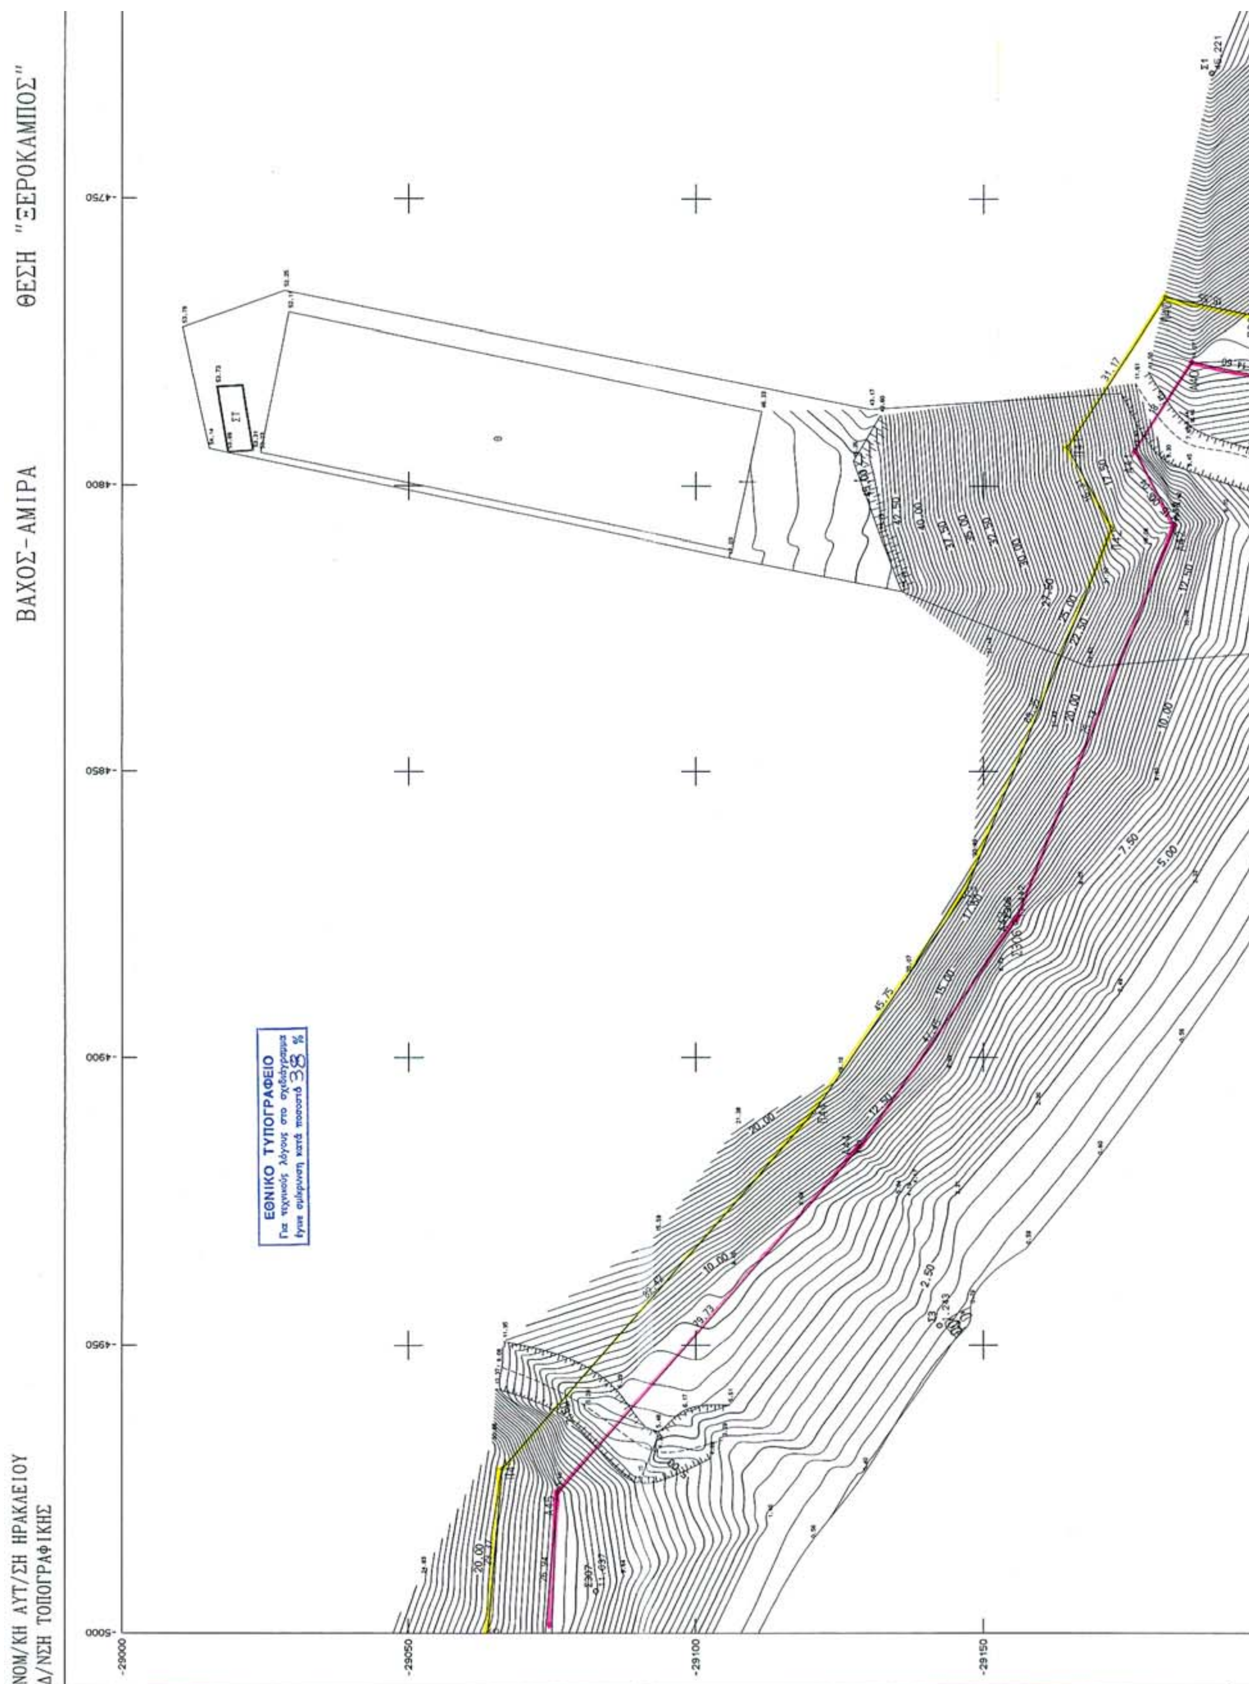
Συγλέτου Ειρήνη

Ελέγχθηκε
Ηράκλειο 24.10.05
Ο Προϊστ.Τμήμ.Προγραμ.
& Εκτέλ.Τοπογρ.Εργασιών

Ελευθ. Κριτσωτάκης
Τ.Ε. Μηχανικός με Αβ

Θεωρήθηκε
Ηράκλειο 24.10.05
Ο Δ/ντής Τοπογραφικής

Κων. Κατεχάκης
Τοπ. Μηχανικός με Αβ


ΘΕΣΗ "ΞΕΡΟΚΑΜΠΟΣ"
ΒΑΧΟΣ-ΑΜΙΡΑ
ΝΟΜ/ΚΗ ΑΥΤ/ΣΗ ΗΡΑΚΛΕΙΟΥ
Δ/ΝΣΗ ΤΟΠΟΓΡΑΦΙΚΗΣ
ΕΘΝΙΚΟ ΤΥΠΟΓΡΑΦΕΙΟ
Για τεχνικούς λόγους στο σχεδιάγραμμα
έγινε σμίκρυνση κατά ποσοστό 38 %

ΙΟΣ"

ΣΥΝΤΕΤΑΓΜΕΝΕΣ ΟΡΙΩΝ

ΣΗΜΕΙΟ	X	Y	ΣΗΜΕΙΟ	X	Y	ΣΗΜΕΙΟ	X	Y
Σ306	-4876.624	-29155.477	Σ308	-5232.182	-29050.382	Π1	-3107.120	-29101.674
Π2	-3107.173	-29102.095	Π3	-3151.000	-29119.150	Π4	-3186.753	-29134.733
Π5	-3231.170	-29138.186	Π6	-3263.868	-29140.960	Π7	-3321.889	-29129.017
Π8	-3336.681	-29115.563	Π9	-3415.590	-29105.185	Π10	-3447.658	-29104.091
Π11	-3499.219	-29075.234	Π12	-3528.569	-29062.678	Π13	-3568.732	-29052.193
Π14	-3580.055	-29049.477	Π15	-3581.801	-29046.986	Π16	-3602.005	-29043.172
Π17	-3603.494	-29037.330	Π18	-3615.216	-29009.786	Π19	-3632.797	-29031.812
Π20	-3670.133	-29030.200	Π21	-3718.687	-29027.349	Π22	-3876.997	-29049.692
Π23	-3937.415	-29079.437	Π24	-4001.741	-29056.564	Π25	-3996.882	-29046.949
Π26	-4027.907	-29024.313	Π27	-4040.091	-29038.355	Π28	-4197.039	-29029.138
Π29	-4300.090	-29057.873	Π30	-4384.772	-29059.610	Π31	-4418.444	-29103.929
Π32	-4444.175	-29114.470	Π33	-4457.418	-29132.974	Π34	-4492.339	-29147.728
Π35	-4526.166	-29176.987	Π36	-4614.164	-29293.864	Π37	-4640.796	-29294.039
Π38	-4672.127	-29281.542	Π39	-4770.023	-29196.870	Π40	-4766.940	-29181.625
Π41	-4793.058	-29164.616	Π42	-4807.446	-29172.290	Π43	-4871.864	-29146.609
Π44	-4909.466	-29120.549	Π45	-4971.558	-29066.344	Π46	-5000.815	-29063.762
Π47	-5118.132	-29033.546	Π48	-5232.590	-29040.389	Π49	-5302.882	-29041.927
Π50	-5320.934	-29014.447	Π51	-5298.640	-28996.531	Π52	-5330.626	-28975.486
Π53	-5378.237	-28964.076	A1	-3097.199	-29102.925	A2	-3097.997	-29109.255
A3	-3147.187	-29128.396	A4	-3184.300	-29144.572	A5	-3230.360	-29148.154
A6	-3264.465	-29151.047	A7	-3326.590	-29138.259	A8	-3341.092	-29125.069
A9	-3416.414	-29115.163	A10	-3450.424	-29114.002	A11	-3503.640	-29084.220
A12	-3531.816	-29072.166	A13	-3571.161	-29061.894	A14	-3582.259	-29059.232
A15	-3594.605	-29056.614	A16	-3610.404	-29050.708	A17	-3612.995	-29040.547
A18	-3617.855	-29029.122	A19	-3628.152	-29042.021	A20	-3670.641	-29040.188
A21	-3718.277	-29037.391	A22	-3874.015	-29059.370	A23	-3936.787	-29090.274
A24	-4015.784	-29062.184	A25	-4009.638	-29050.021	A26	-4026.377	-29037.808
A27	-4035.764	-29048.627	A28	-4195.960	-29039.218	A29	-4298.622	-29067.845
A30	-4379.734	-29069.509	A31	-4412.131	-29112.149	A32	-4437.719	-29122.632
A33	-4450.928	-29141.088	A34	-4486.992	-29156.325	A35	-4518.818	-29183.853
A36	-4609.151	-29303.832	A37	-4642.685	-29304.051	A38	-4677.395	-29290.207
A39	-4780.983	-29200.612	A40	-4778.088	-29186.298	A41	-4793.564	-29176.220
A42	-4806.836	-29183.299	A44	-4915.622	-29128.450	A45	-4975.681	-29076.019
A46	-5002.513	-29073.651	A47	-5119.104	-29043.622	A49	-5308.200	-29052.046
A50	-5334.281	-29012.343	A51	-5315.608	-28997.338	A52	-5334.660	-28984.803
A53	-5380.567	-28973.800	A0	-3086.184	-29102.667	Π0	-3080.969	-29096.134

ΥΠΟΜΝΗΜΑ

Οριογραμμή Αιγιαλού

Οριογραμμή Παραλίας

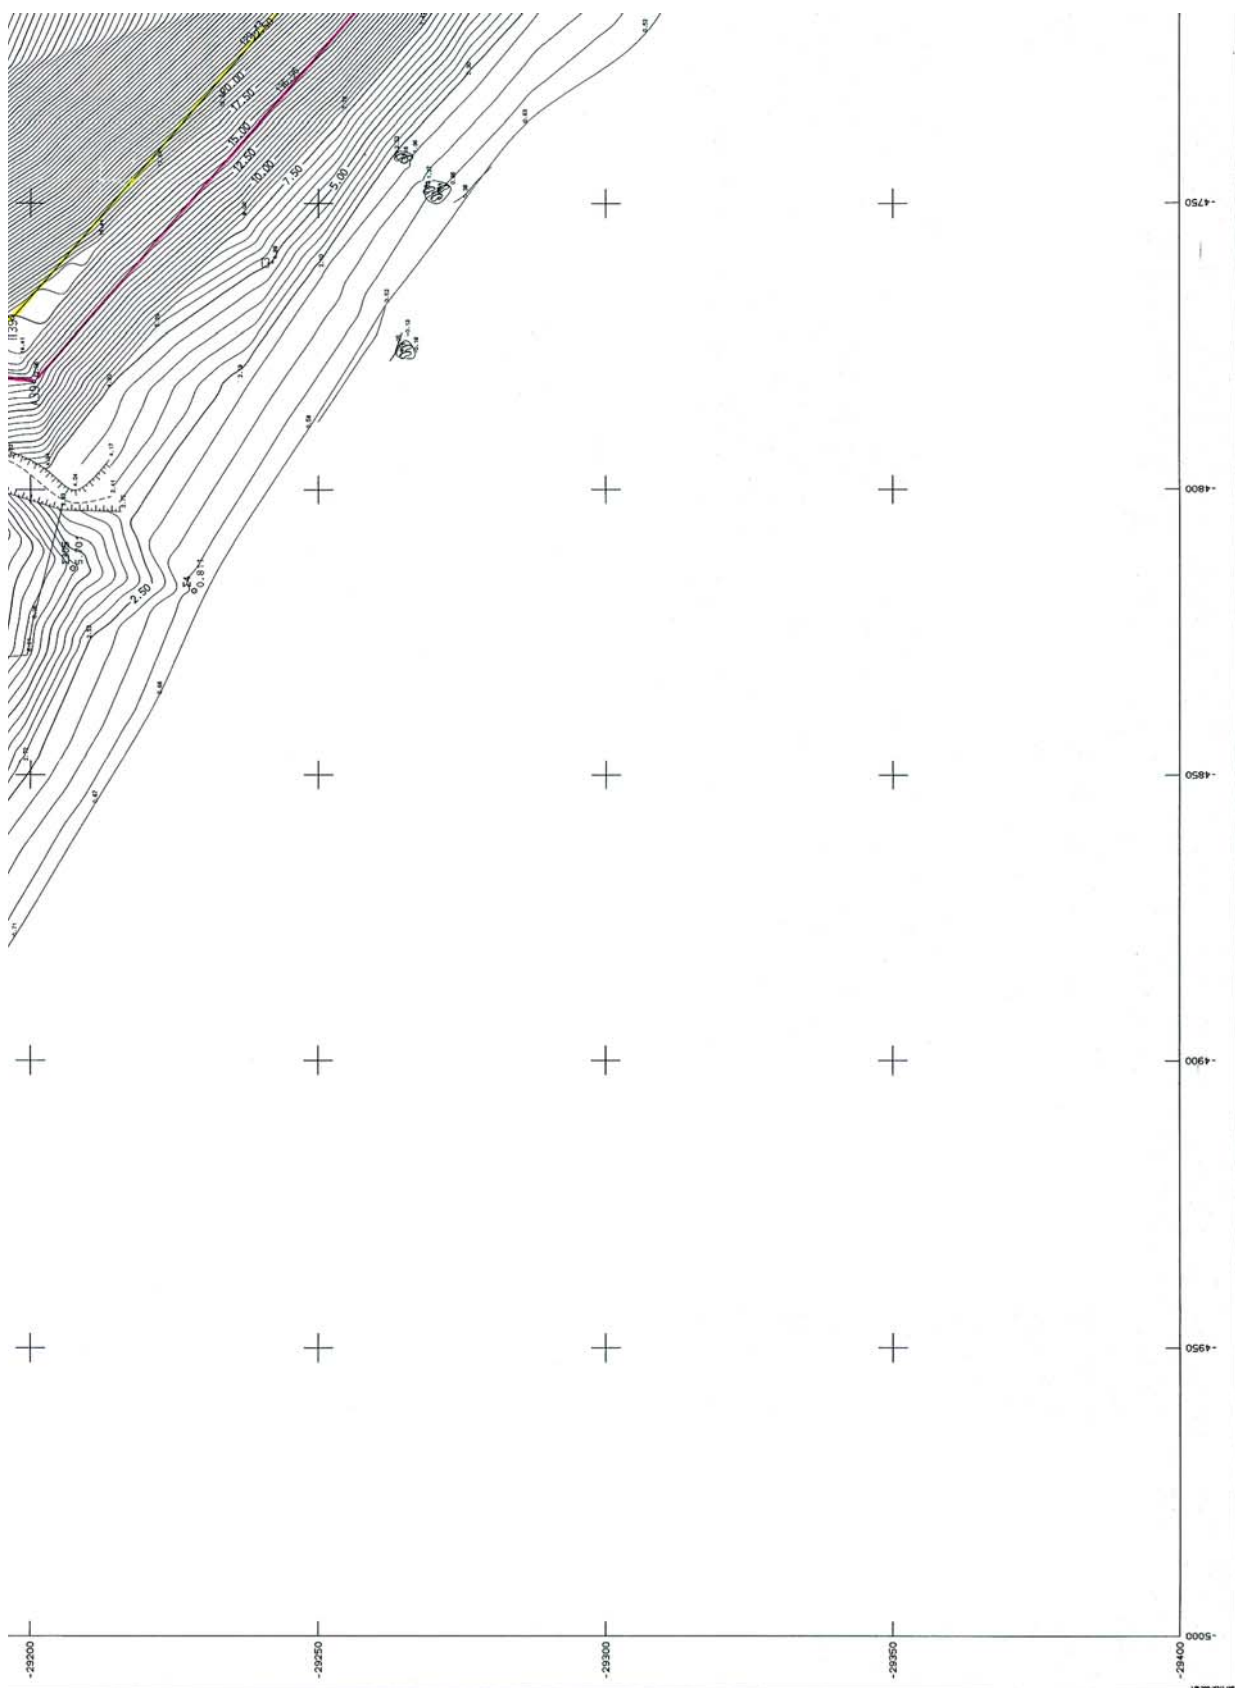
Το παρόν Τοπογραφικό διάγραμμα συνοδεύει την από 21 Ιουνίου 2005 έκθεση της κατά το άρθρο 3 Ν.2971/2001 ΦΕΚ 285/19.12.2001 τεύχος Α συσταθείσης επιτροπής καθορισμού των ορίων αιγιαλού και παραλίας. Οι οριογραμμές αιγιαλού και παραλίας ορίζονται από τις κορυφές Α0 έως Α53 και Π0 έως Π53 αντίστοιχα και εξασφαλίζονται από σταθερά σημεία.

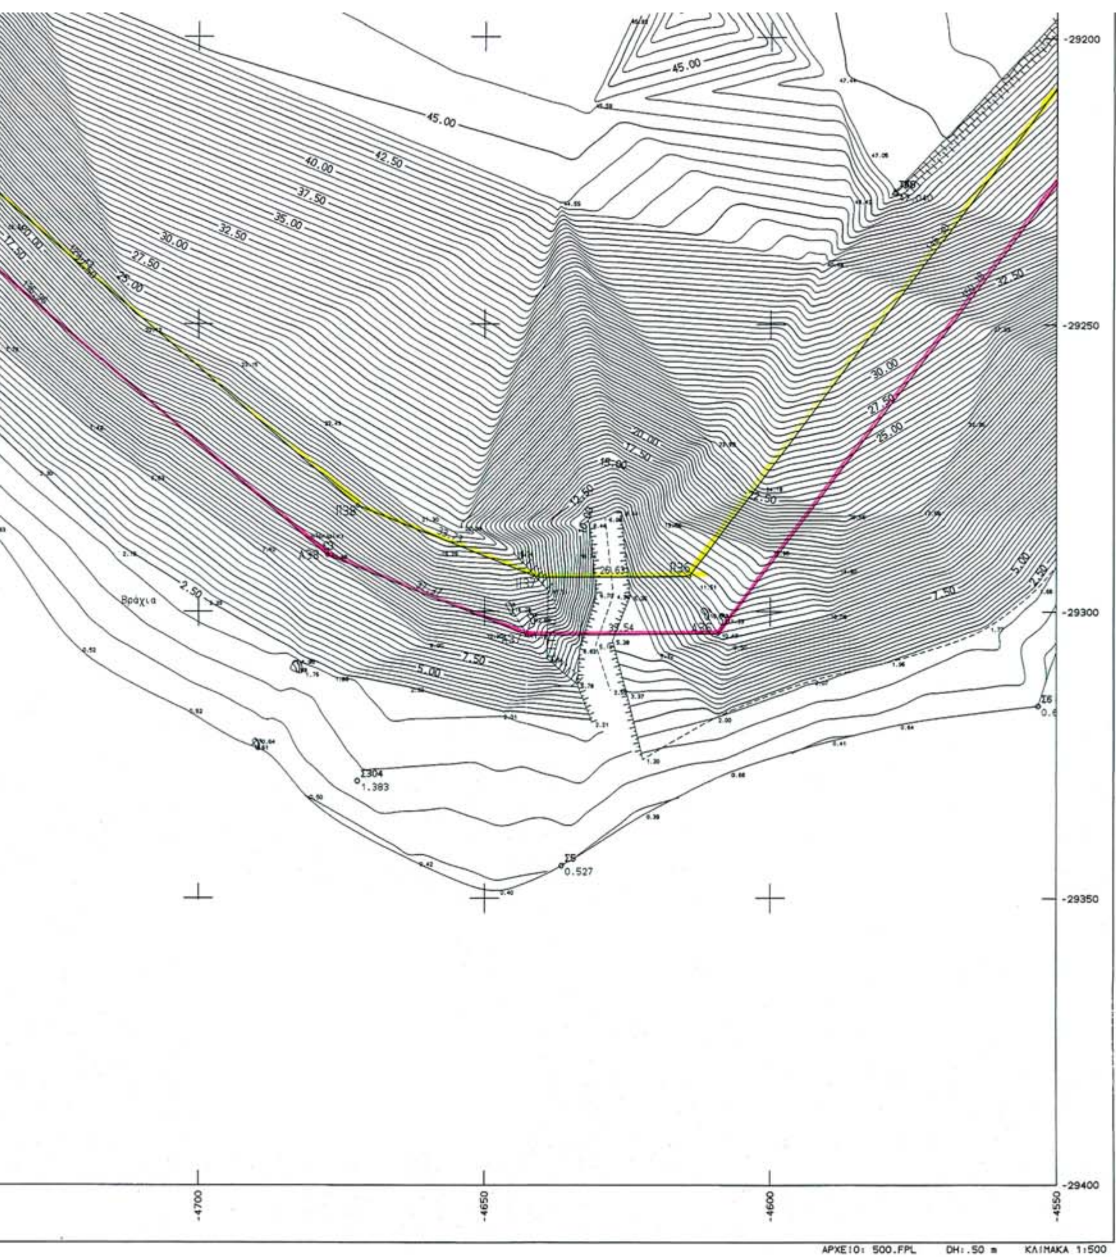
Ηράκλειο 21 Ιουνίου 2005

Η ΕΠΙΤΡΟΠΗ

Πρόεδρος : Λαμπίρης Νικόλαος

Τα μέλη : 1) Παττακός Μαρίνος
2) Τρουλινού Αννα
3) Τσαγκαράκη-Μαυράκη Ευφροσύνη
4) ψιμάρνη Κωνσταντίνα


17.50
15.00
12.50
10.00
7.50
5.00
2.50
-4750
-4800
-4850
-4900
-4950
-5000
-29200
-29250
-29300
-29350
-29400



ΤΟΠΟΓΡΑΦΙΚΟ ΔΙΑΓΡΑΜΜΑ

Καθορισμός γραμμών Αιγιαλού και Παραλίας

Στην Περιοχή ΒΑΧΟΥ-ΑΜΙΡΑ
θέση Ξερόκαμπος

Επαρχίας Βιάνου

ΝΟΜΟΥ ΗΡΑΚΛΕΙΟΥ

Συντάχθηκε

Ηράκλειο 20.10.2005

Οι συντάξαντες

Γκαραγκούνης Αλέξανδρος | Ξεκαρδάκης Γεώργιος

Προιστ. 754 Τοπ.Συν/γείου

Μηχανογραφική Απόδοση

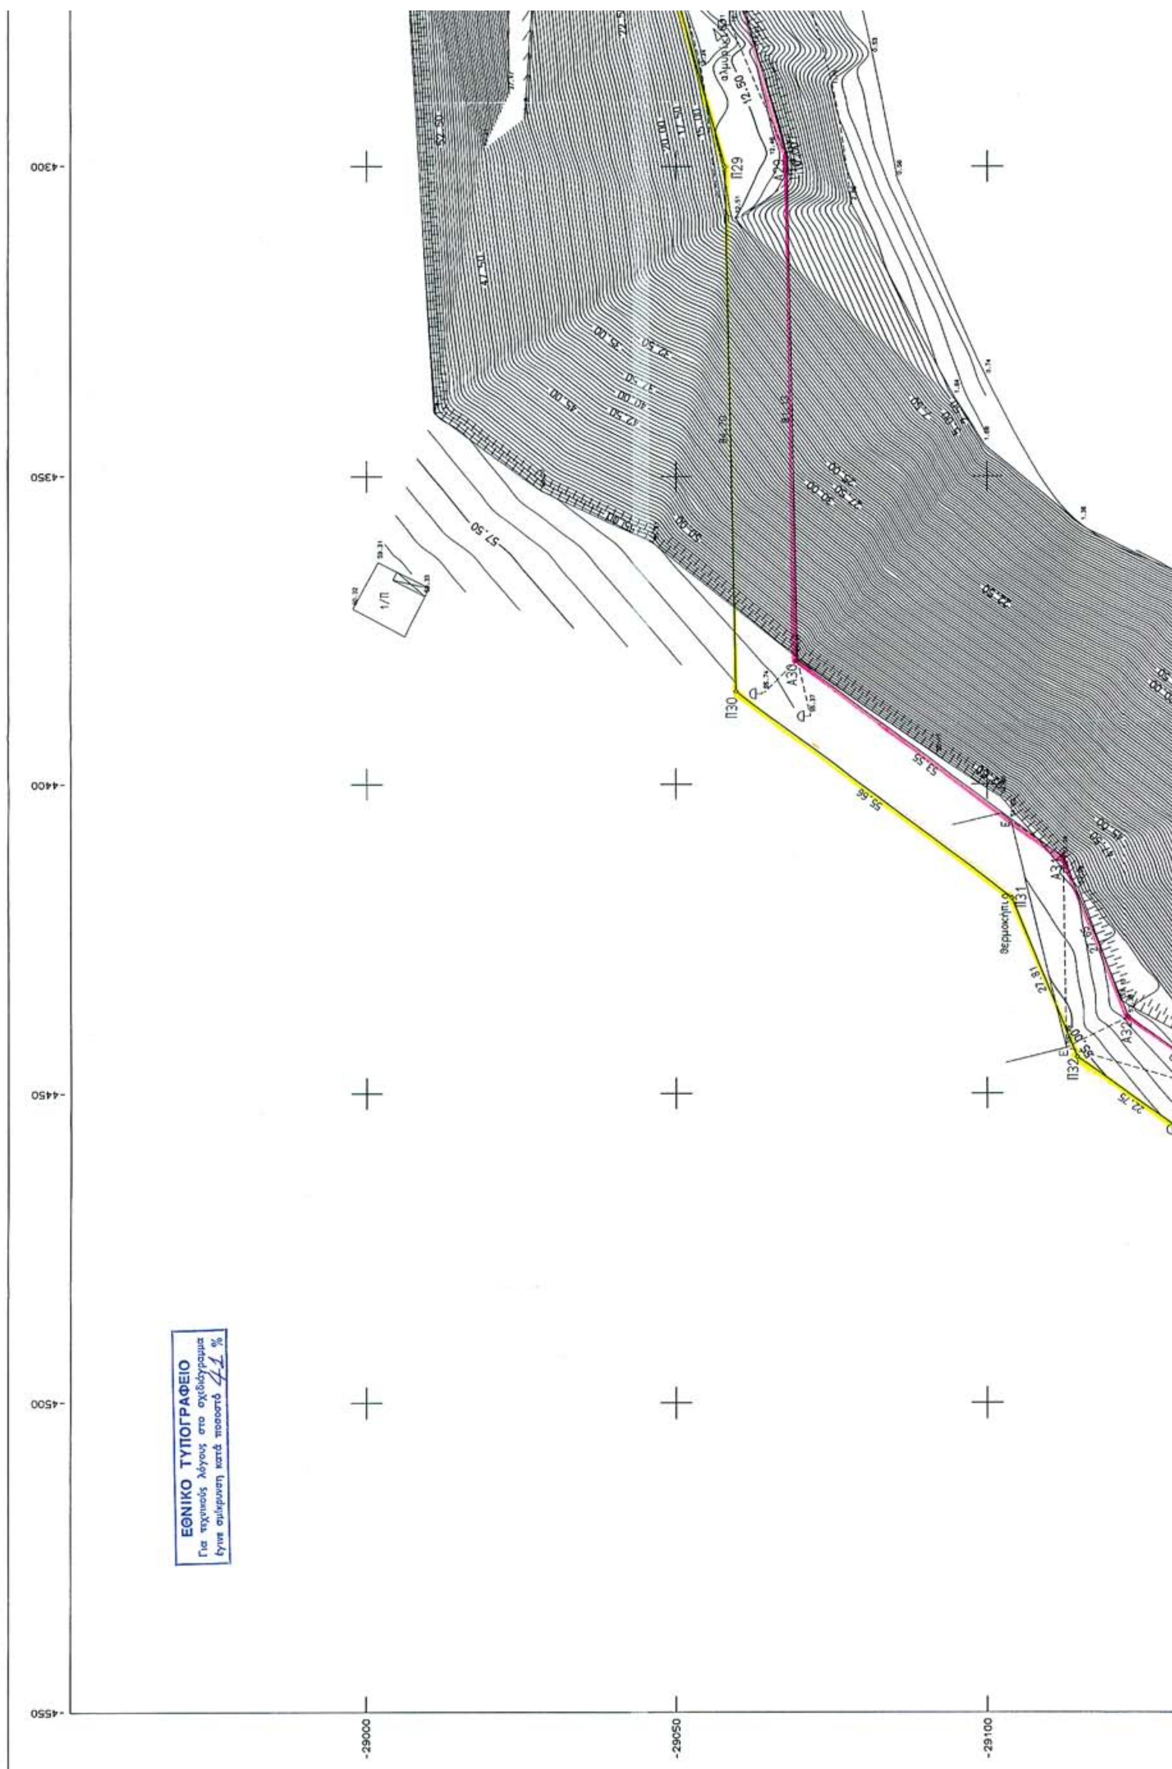
Συγλέτου Ειρήνη

Ελέγχθηκε
Ηράκλειο 24.10.05
Ο Προϊστ.Τμήμ.Προγραμ.
& Εκτέλ.Τοπογρ.Εργασιών

Ελευθ. Κριτσωτάκης
Τ.Ε. Μηχανικός με Αβ

Θεωρήθηκε
Ηράκλειο 24.10.05
Ο Δ/ντής Τοπογραφικής

Κων. Κατεχάκης
Τοπ. Μηχανικός με Αβ


ΒΑΧΟΣ - ΑΜΙΡΑ
ΘΕΣΗ "ΞΕΡΟΚΑΜΠΟΣ"
ΝΟΜ/ΚΗ ΑΥΤ/ΣΗ ΗΡΑΚΛΕΙΟΥ
Δ/ΝΣΗ ΤΟΠΟΓΡΑΦΙΚΗΣ
ΕΘΝΙΚΟ ΤΥΠΟΓΡΑΦΕΙΟ
Για τεχνικούς λόγους στο σχεδιάγραμμα
έγινε σμίκρυνση κατά ποσοστό 41 %
-4300
-4350
-4400
-4450
-4500
-4550
-29000
-29050
-29100
Π29
Π30
Π31
Π32
Α30
Α31
Α32
1/Π
57.50
55.56
53.55
27.81
θερμοκήπιο

-4250 -4200 -4150 -4100

-29000 -29050 -29100

55.00 50.00 45.00 42.50 57.50 52.50 47.50 40.00 37.50 35.00 32.50 30.00 27.50 25.00 22.50 20.00 17.50 15.00 12.50 10.00 7.50 5.00 2.50

1 2 3 4 5 6

ΣΥΝΤΕΤΑΓΜΕΝΕΣ ΟΡΙΩΝ

ΣΗΜΕΙΟ	X	Y	ΣΗΜΕΙΟ	X	Y	ΣΗΜΕΙΟ	X	Y
Σ306	-4876.624	-29155.477	Σ308	-5232.182	-29050.382	Π1	-3107.120	-29101.674
Π2	-3107.173	-29102.095	Π3	-3151.000	-29119.150	Π4	-3186.753	-29134.733
Π5	-3231.170	-29138.186	Π6	-3263.868	-29140.960	Π7	-3321.889	-29129.017
Π8	-3336.681	-29115.563	Π9	-3415.590	-29105.185	Π10	-3447.658	-29104.091
Π11	-3499.219	-29075.234	Π12	-3528.569	-29062.678	Π13	-3568.732	-29052.193
Π14	-3580.055	-29049.477	Π15	-3591.801	-29046.986	Π16	-3602.005	-29043.172
Π17	-3603.494	-29037.330	Π18	-3615.216	-29009.786	Π19	-3632.797	-29031.812
Π20	-3670.133	-29030.200	Π21	-3718.687	-29027.349	Π22	-3876.997	-29049.692
Π23	-3937.415	-29079.437	Π24	-4001.741	-29056.564	Π25	-3996.882	-29046.949
Π26	-4027.907	-29024.313	Π27	-4040.091	-29038.355	Π28	-4197.039	-29029.138
Π29	-4300.090	-29057.873	Π30	-4384.772	-29059.610	Π31	-4418.444	-29103.929
Π32	-4444.175	-29114.470	Π33	-4457.418	-29132.974	Π34	-4492.339	-29147.728
Π35	-4526.166	-29176.987	Π36	-4614.164	-29293.864	Π37	-4640.796	-29294.039
Π38	-4672.127	-29281.542	Π39	-4770.023	-29196.870	Π40	-4766.940	-29181.625
Π41	-4793.058	-29164.616	Π42	-4807.446	-29172.290	Π43	-4871.864	-29146.609
Π44	-4909.466	-29120.549	Π45	-4971.558	-29066.344	Π46	-5000.815	-29063.762
Π47	-5118.132	-29033.546	Π48	-5232.590	-29040.389	Π49	-5302.882	-29041.927
Π50	-5320.934	-29014.447	Π51	-5298.640	-28996.531	Π52	-5330.626	-28975.486
Π53	-5378.237	-28964.076	A1	-3097.199	-29102.925	A2	-3097.997	-29109.255
A3	-3147.187	-29128.396	A4	-3184.300	-29144.572	A5	-3230.360	-29148.154
A6	-3264.465	-29151.047	A7	-3326.590	-29138.259	A8	-3341.092	-29125.069
A9	-3416.414	-29115.163	A10	-3450.424	-29114.002	A11	-3503.640	-29084.220
A12	-3531.816	-29072.166	A13	-3571.161	-29061.894	A14	-3582.259	-29059.232
A15	-3594.605	-29056.614	A16	-3610.404	-29050.708	A17	-3612.995	-29040.542
A18	-3617.855	-29029.122	A19	-3628.152	-29042.021	A20	-3670.641	-29040.188
A21	-3718.277	-29037.391	A22	-3874.015	-29059.370	A23	-3936.787	-29090.274
A24	-4015.784	-29062.184	A25	-4009.638	-29050.021	A26	-4026.377	-29037.808
A27	-4035.764	-29048.627	A28	-4195.960	-29039.218	A29	-4298.622	-29067.845
A30	-4379.734	-29069.509	A31	-4412.131	-29112.149	A32	-4437.719	-29122.632
A33	-4450.928	-29141.088	A34	-4486.992	-29156.325	A35	-4518.818	-29183.853
A36	-4609.151	-29303.832	A37	-4642.685	-29304.051	A38	-4677.395	-29290.207
A39	-4780.983	-29200.612	A40	-4778.088	-29186.298	A41	-4793.564	-29176.220
A42	-4806.836	-29183.299	A44	-4915.622	-29128.450	A45	-4975.681	-29076.019
A46	-5002.513	-29073.651	A47	-5119.104	-29043.622	A49	-5308.200	-29052.046
A50	-5334.281	-29012.343	A51	-5315.608	-28997.338	A52	-5334.660	-28984.803
A53	-5380.567	-28973.800	Α0	- 3086.136	- 29102.447	Π0	- 3070.349	- 29074.136

ΥΠΟΜΝΗΜΑ

Οριογραμμή Αιγιαλού

Οριογραμμή Παραλίας

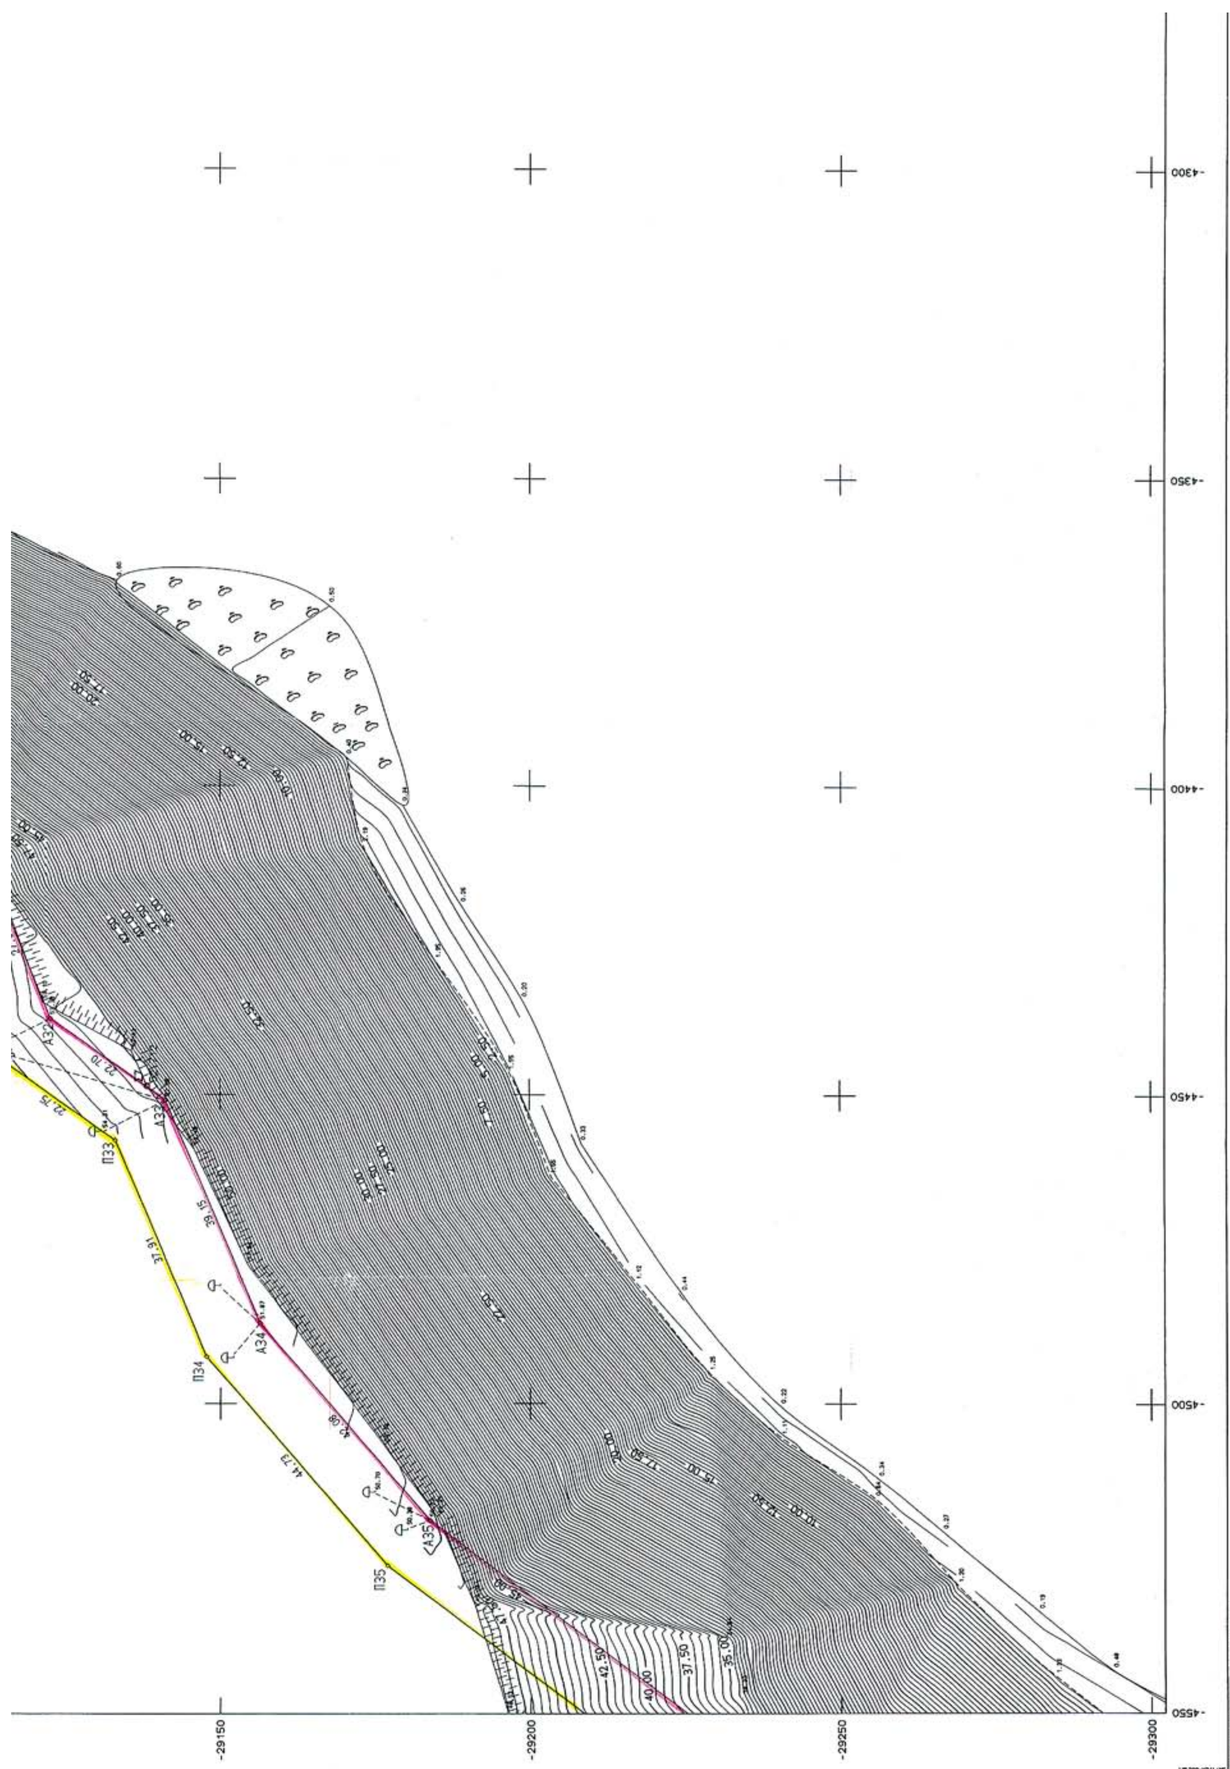
Το παρόν Τοπογραφικό διάγραμμα συνοδεύει την από 21 Ιουνίου 2005 έκθεση της κατά το άρθρο 3 Ν.2971/2001 ΦΕΚ 285/19.12.2001 τεύχος Α συσταθείσης επιτροπής καθορισμού των ορίων αιγιαλού και παραλίας. Οι οριογραμμές αιγιαλού και παραλίας ορίζονται από τις κορυφές Α0 έως Α53 και Π0 έως Π53 αντίστοιχα και εξασφαλίζονται από σταθερά σημεία.

Ηράκλειο 21 Ιουνίου 2005

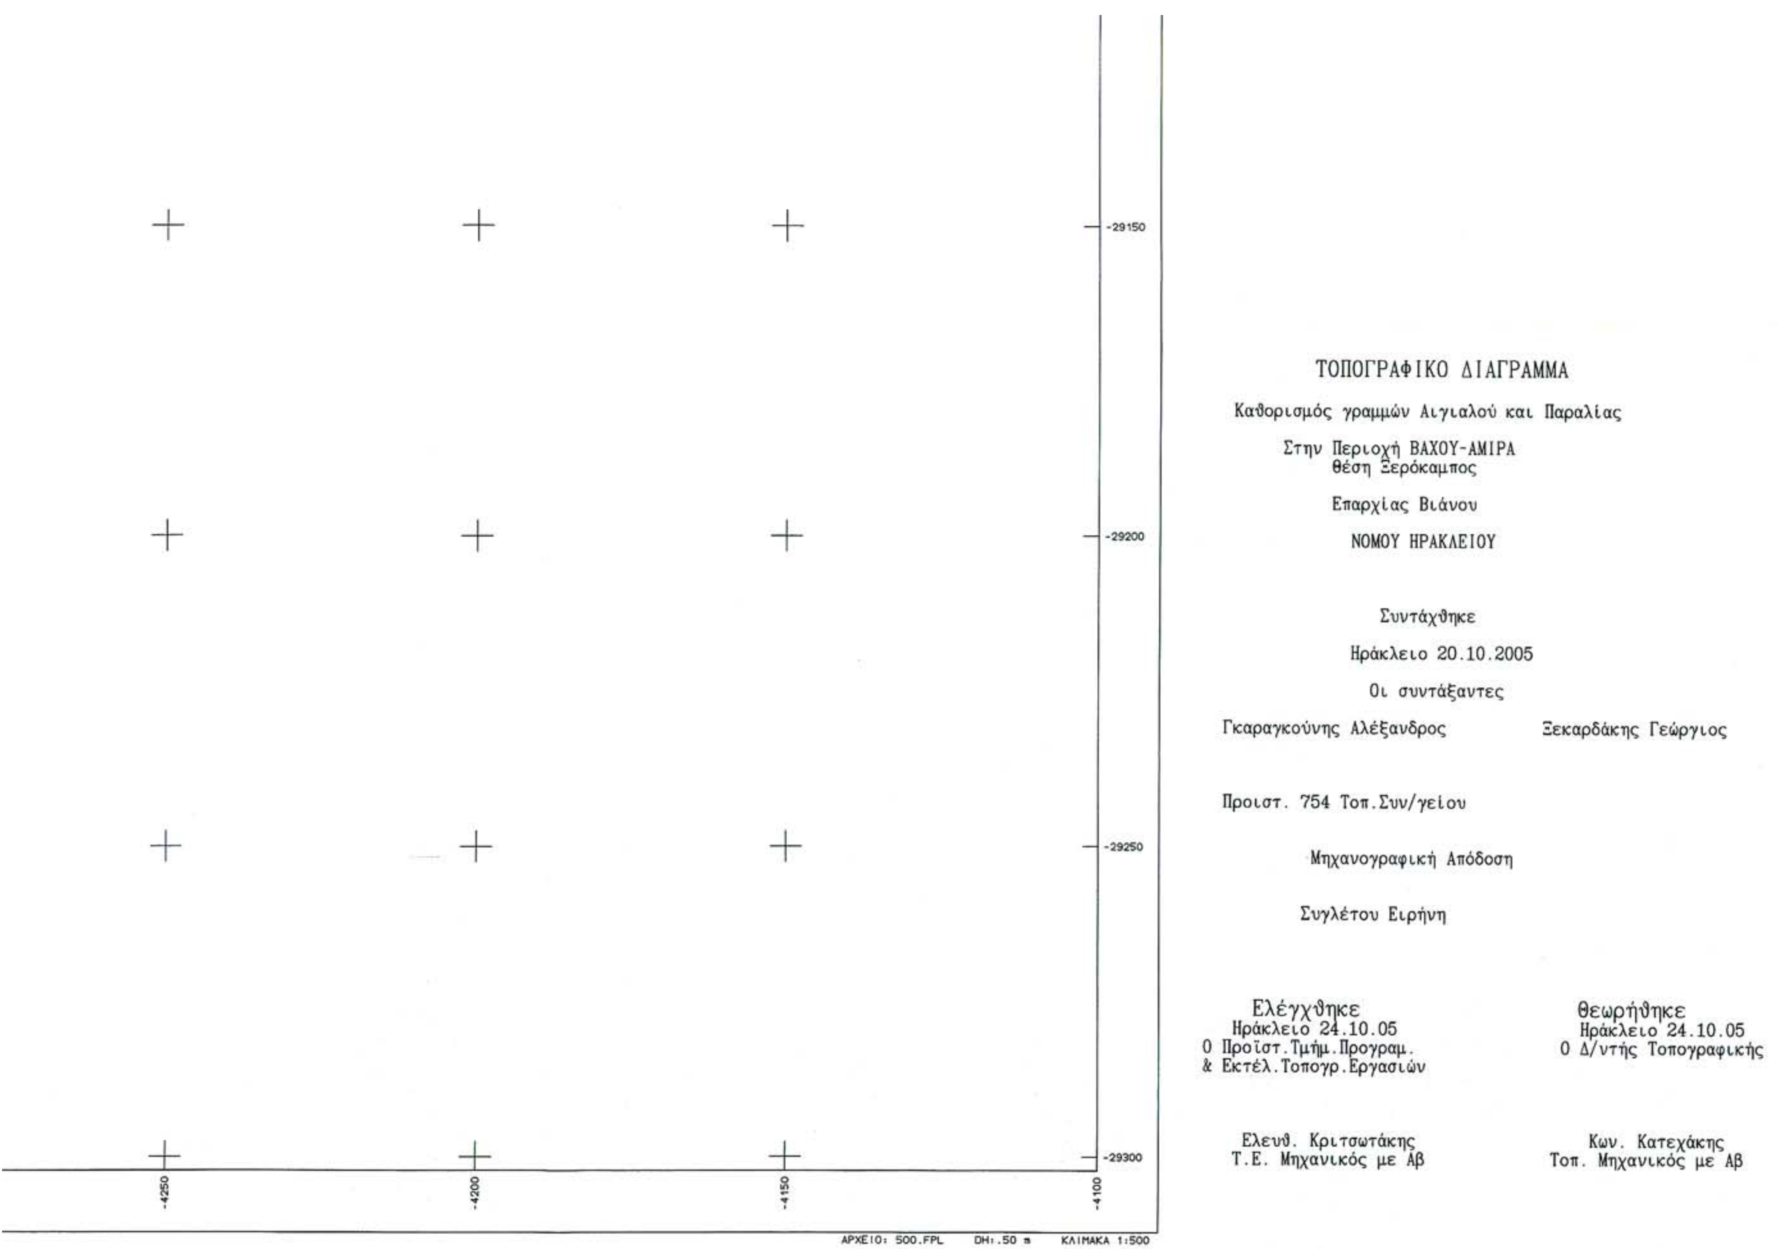
Η ΕΠΙΤΡΟΠΗ

Πρόεδρος : Λαμπίρης Νικόλαος

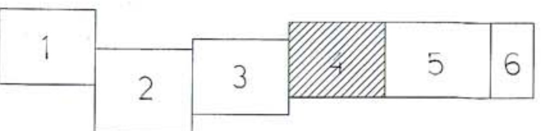
Τα μέλη : 1) Παττακός Μαρίνος
2) Τρουλινού Αννα
3) Τσαγκαράκη-Μαυράκη Ευφροσύνη
4) Ψιμάρνη Κωνσταντίνα



-4300
-4350
-4400
-4450
-4500
-4550
-29150
-29200
-29250
-29300
Π33
Π34
Π35
Α34
Α35
37.91
41.73
39.15


-29150
-29200
-29250
-29300
-4250
-4200
-4150
-4100
ΑΡΧΕΙΟ: 500.FPL
ΚΛΙΜΑΚΑ 1:500
ΤΟΠΟΓΡΑΦΙΚΟ ΔΙΑΓΡΑΜΜΑ
Καθορισμός γραμμών Αιγιαλού και Παραλίας
Στην Περιοχή ΒΑΧΟΥ-ΑΜΙΡΑ
θέση Ξερόκαμπος
Επαρχίας Βιάνου
ΝΟΜΟΥ ΗΡΑΚΛΕΙΟΥ
Συντάχθηκε
Ηράκλειο 20.10.2005
Οι συντάξαντες
Γκαραγκούνης Αλέξανδρος
Ξεκαρδάκης Γεώργιος
Προιστ. 754 Τοπ.Συν/γείου
Μηχανογραφική Απόδοση
Συγλέτου Ειρήνη
Ελέγχθηκε
Ηράκλειο 24.10.05
Ο Προϊστ.Τμήμ.Προγραμ.
& Εκτέλ.Τοπογρ.Εργασιών
Θεωρήθηκε
Ηράκλειο 24.10.05
Ο Δ/ντής Τοπογραφικής
Ελευθ. Κριτσωτάκης
Τ.Ε. Μηχανικός με Αβ
Κων. Κατεχάκης
Τοπ. Μηχανικός με Αβ


ΝΟΜ/ΚΗ ΑΥΤ/ΣΗ ΗΡΑΚΛΕΙΟΥ
Δ/ΝΣΗ ΤΟΠΟΓΡΑΦΙΚΗΣ
ΒΑΧΟΣ-ΑΜΙΡΑ
ΘΕΣΗ "ΞΕΡΟΚΑΜΠΟΣ"
-4100
-4050
-4000
-3950
-3900
-3850
-28900
-28950
-29000
ΕΘΝΙΚΟ ΤΥΠΟΓΡΑΦΕΙΟ
Για τεχνικούς λόγους στο σχεδιάγραμμα
έγινε σμίκρυνση κατά ποσοστό 41 %
Σ8
20.00
17.50
15.00
12.50
10.00
Π26
Π27
30.00
20.00
17.50
15.00
12.50



ΣΥΝΤΕΤΑΓΜΕΝΕΣ ΟΡΙΩΝ

ΣΗΜΕΙΟ	X	Y	ΣΗΜΕΙΟ	X	Y	ΣΗΜΕΙΟ	X	Y
Σ306	-4876.624	-29155.477	Σ308	-5232.182	-29050.382	Π1	-3107.120	-29101.674
Π2	-3107.173	-29102.095	Π3	-3151.000	-29119.150	Π4	-3186.753	-29134.733
Π5	-3231.170	-29138.186	Π6	-3263.868	-29140.960	Π7	-3321.889	-29129.017
Π8	-3336.681	-29115.563	Π9	-3415.590	-29105.185	Π10	-3447.658	-29104.091
Π11	-3499.219	-29075.234	Π12	-3528.569	-29062.678	Π13	-3568.732	-29052.193
Π14	-3580.055	-29049.477	Π15	-3591.801	-29046.986	Π16	-3602.005	-29043.172
Π17	-3603.494	-29037.330	Π18	-3615.216	-29009.786	Π19	-3632.797	-29031.812
Π20	-3670.133	-29030.200	Π21	-3718.687	-29027.349	Π22	-3876.997	-29049.692
Π23	-3937.415	-29079.437	Π24	-4001.741	-29056.564	Π25	-3996.882	-29046.949
Π26	-4027.907	-29024.313	Π27	-4040.091	-29038.355	Π28	-4197.039	-29029.138
Π29	-4300.090	-29057.873	Π30	-4384.772	-29059.610	Π31	-4418.444	-29103.929
Π32	-4444.175	-29114.470	Π33	-4457.418	-29132.974	Π34	-4492.339	-29147.728
Π35	-4526.166	-29176.987	Π36	-4614.164	-29293.864	Π37	-4640.796	-29294.039
Π38	-4672.127	-29281.542	Π39	-4770.023	-29196.870	Π40	-4766.940	-29181.625
Π41	-4793.058	-29164.616	Π42	-4807.446	-29172.290	Π43	-4871.864	-29146.609
Π44	-4909.466	-29120.549	Π45	-4971.558	-29066.344	Π46	-5000.815	-29063.762
Π47	-5118.132	-29033.546	Π48	-5232.590	-29040.389	Π49	-5302.882	-29041.927
Π50	-5320.934	-29014.447	Π51	-5298.640	-28996.531	Π52	-5330.626	-28975.486
Π53	-5378.237	-28964.076	Α1	-3097.199	-29102.925	Α2	-3097.997	-29109.255
Α3	-3147.187	-29128.396	Α4	-3184.300	-29144.572	Α5	-3230.360	-29148.154
Α6	-3264.465	-29151.047	Α7	-3326.590	-29138.253	Α8	-3341.092	-29125.069
Α9	-3416.414	-29115.163	Α10	-3450.424	-29114.002	Α11	-3503.640	-29084.220
Α12	-3531.816	-29072.166	Α13	-3571.161	-29061.894	Α14	-3582.259	-29059.232
Α15	-3594.605	-29056.614	Α16	-3610.404	-29050.708	Α17	-3612.995	-29040.542
Α18	-3617.855	-29029.122	Α19	-3628.152	-29042.021	Α20	-3670.641	-29040.188
Α21	-3718.277	-29037.391	Α22	-3874.015	-29059.370	Α23	-3936.787	-29090.274
Α24	-4015.784	-29062.184	Α25	-4009.638	-29050.021	Α26	-4026.377	-29037.808
Α27	-4035.764	-29048.627	Α28	-4195.960	-29039.218	Α29	-4298.622	-29067.845
Α30	-4379.734	-29069.509	Α31	-4412.131	-29112.149	Α32	-4437.719	-29122.632
Α33	-4450.928	-29141.088	Α34	-4486.992	-29156.325	Α35	-4518.818	-29183.853
Α36	-4609.151	-29303.832	Α37	-4642.685	-29304.051	Α38	-4677.395	-29290.207
Α39	-4780.983	-29200.612	Α40	-4778.088	-29186.298	Α41	-4793.564	-29176.220
Α42	-4806.836	-29183.299	Α44	-4915.622	-29128.450	Α45	-4975.681	-29076.019
Α46	-5002.513	-29073.651	Α47	-5119.104	-29043.622	Α49	-5308.200	-29052.046
Α50	-5334.281	-29012.343	Α51	-5315.608	-28997.338	Α52	-5334.660	-28984.803
Α53	-5380.567	-28973.800	Α0	-3096.134	-29102.4[illegible]	Π0	-3090.969	-29094.136

ΥΠΟΜΝΗΜΑ

Οριογραμμή Αιγιαλού

Οριογραμμή Παραλίας

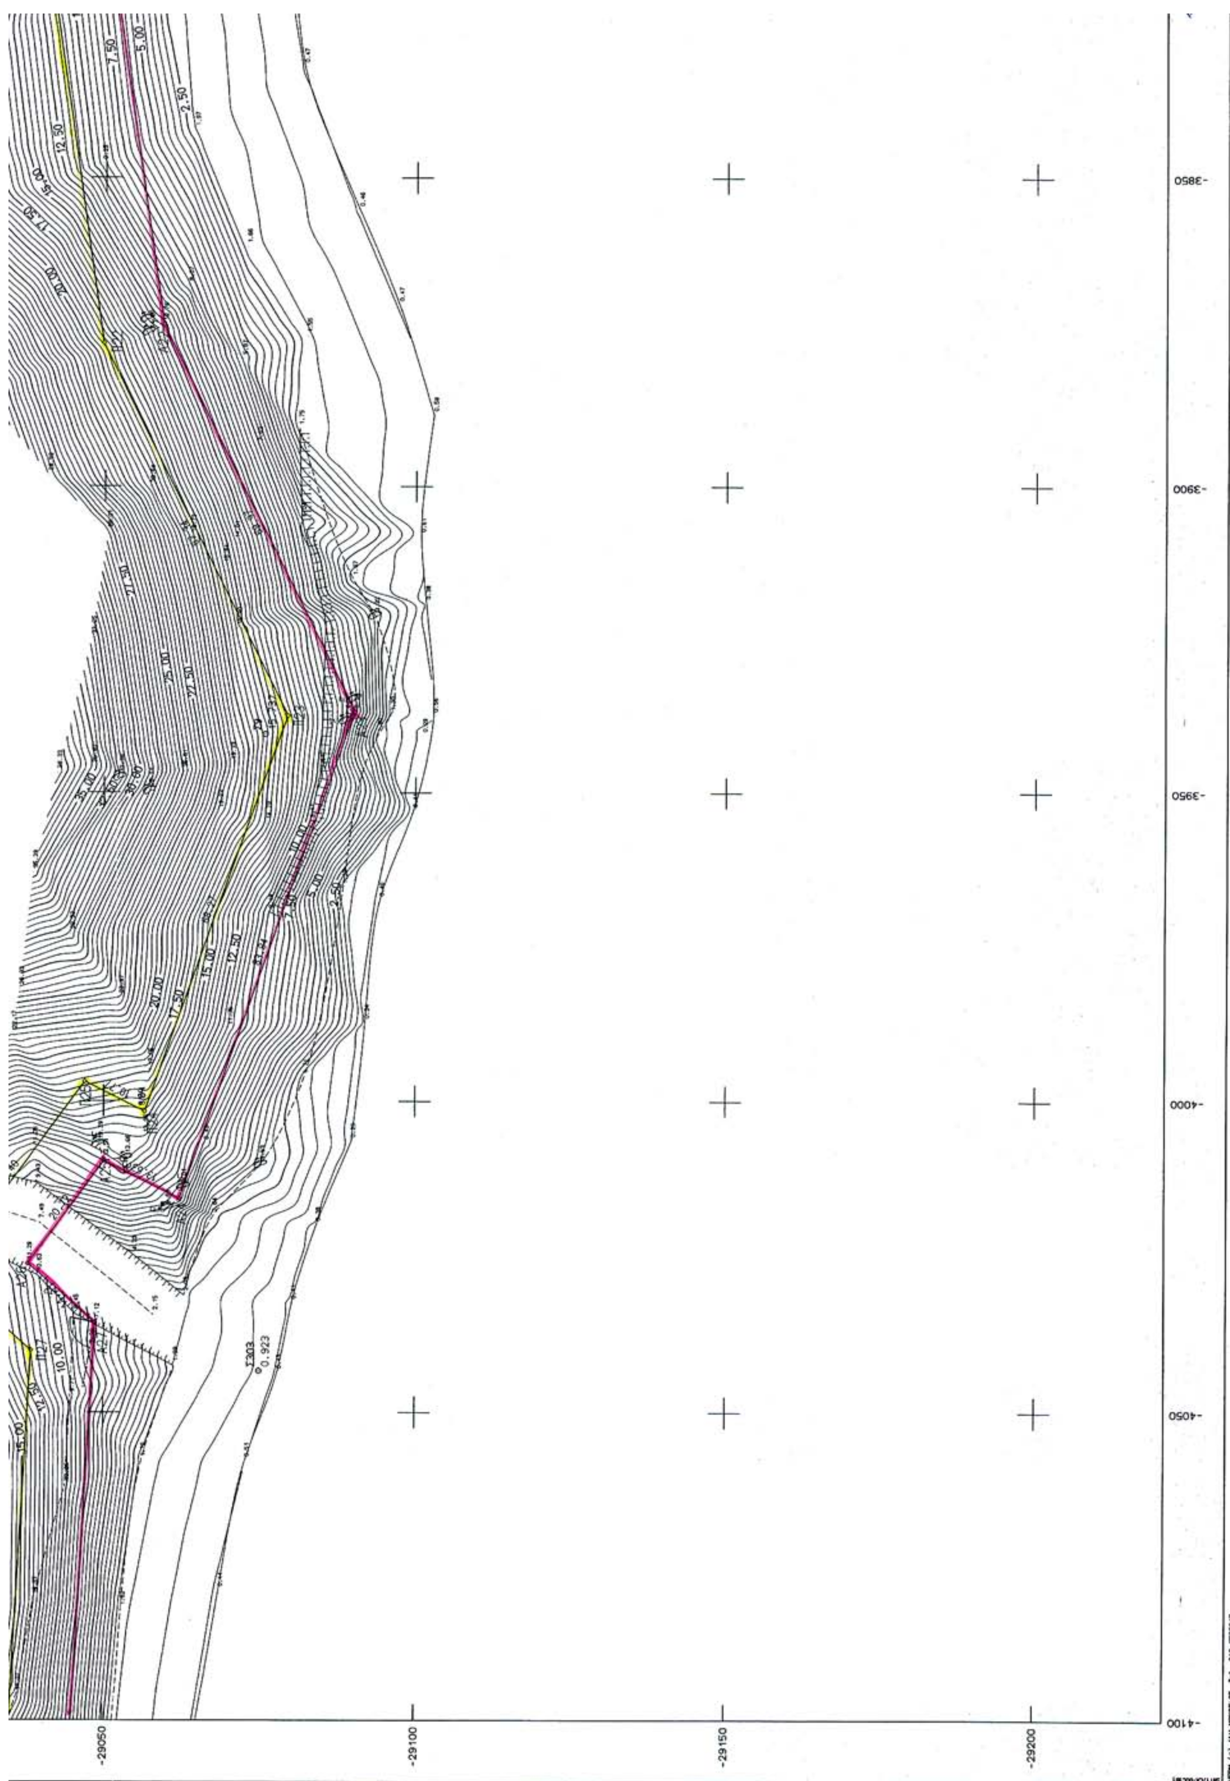
Το παρόν Τοπογραφικό διάγραμμα συνοδεύει την από 21 Ιουνίου 2005 έκθεση της κατά το άρθρο 3 Ν.2971/2001 ΦΕΚ 285/19.12.2001 τεύχος Α συσταθείσης επιτροπής καθορισμού των ορίων αιγιαλού και παραλίας. Οι οριογραμμές αιγιαλού και παραλίας ορίζονται από τις κορυφές Α1 έως Α53 και Π1 έως Π53 αντίστοιχα και εξασφαλίζονται από σταθερά σημεία.

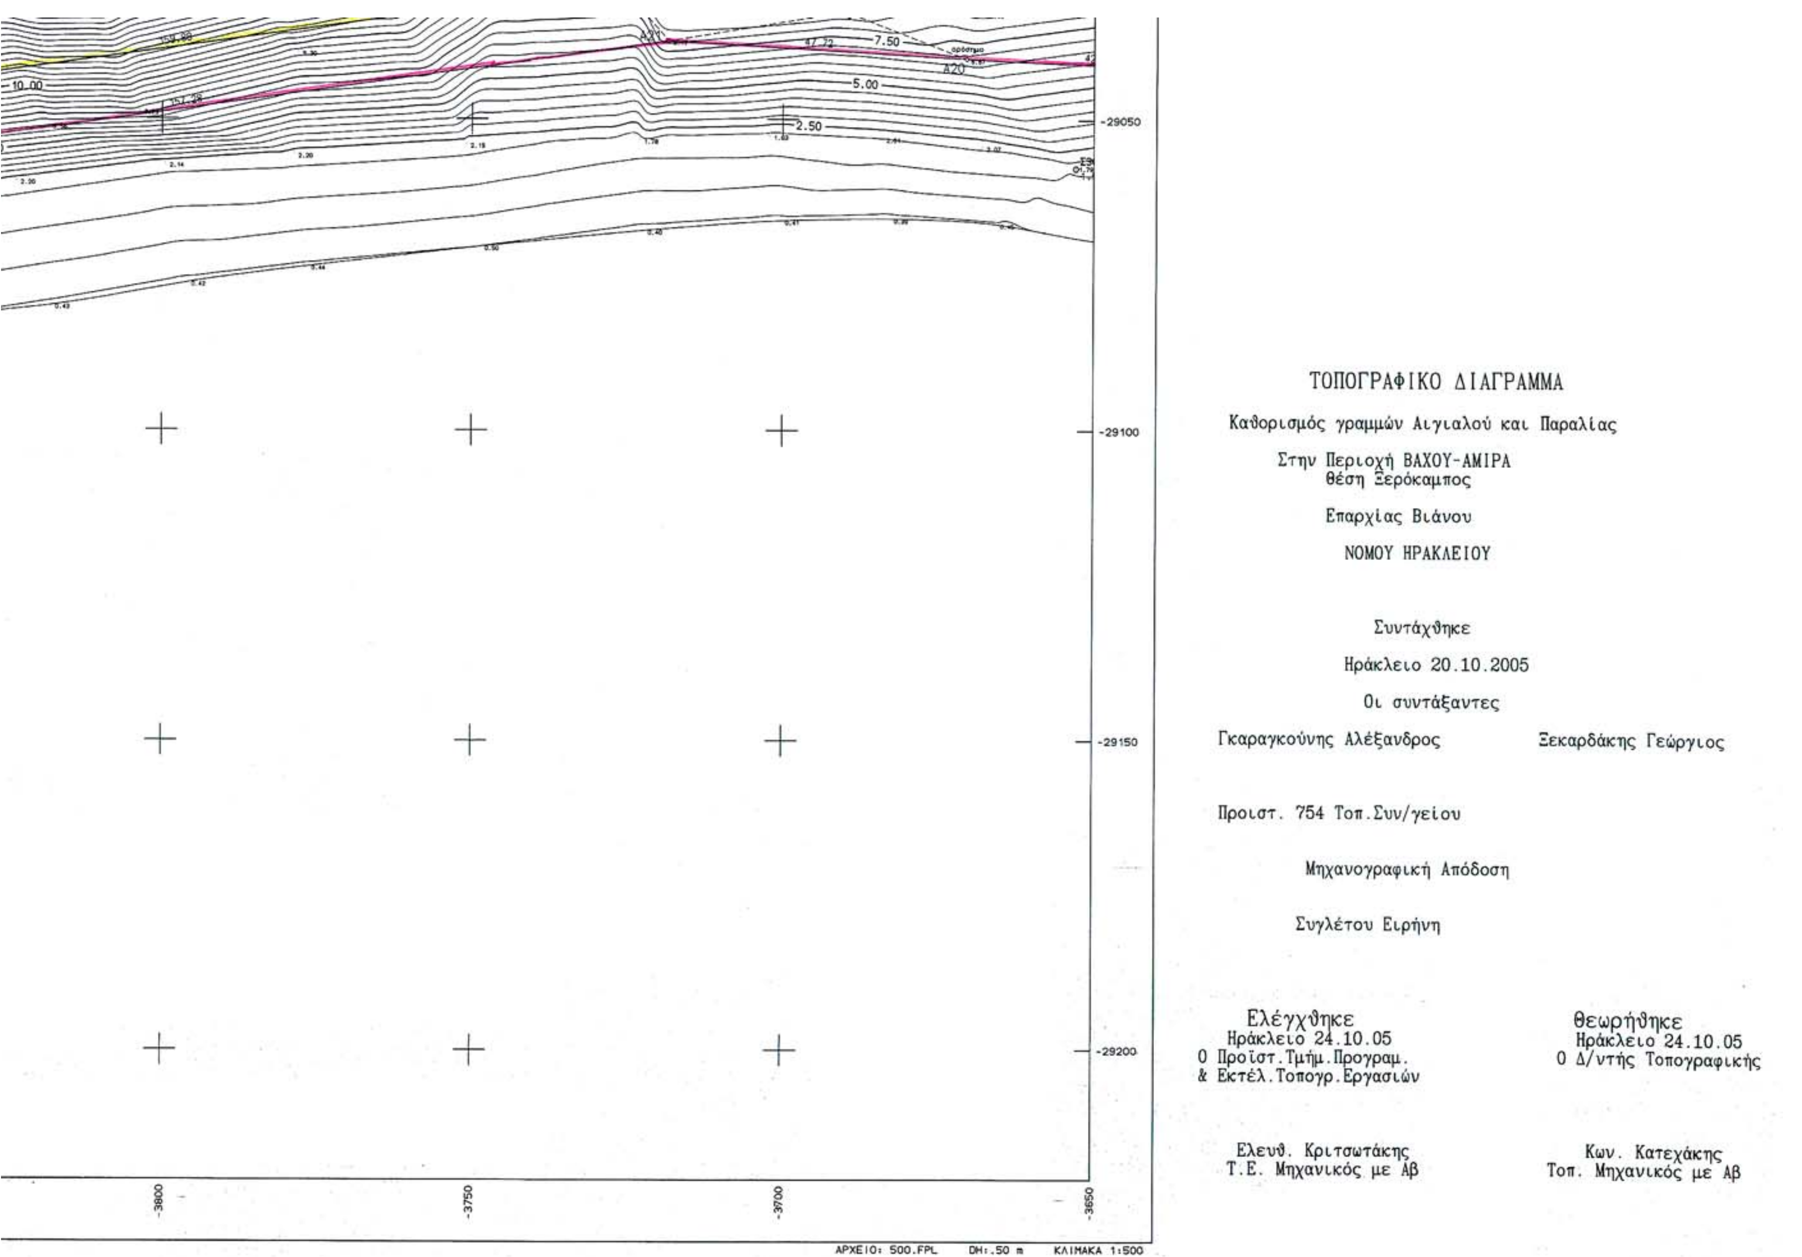
Ηράκλειο 21 Ιουνίου 2005

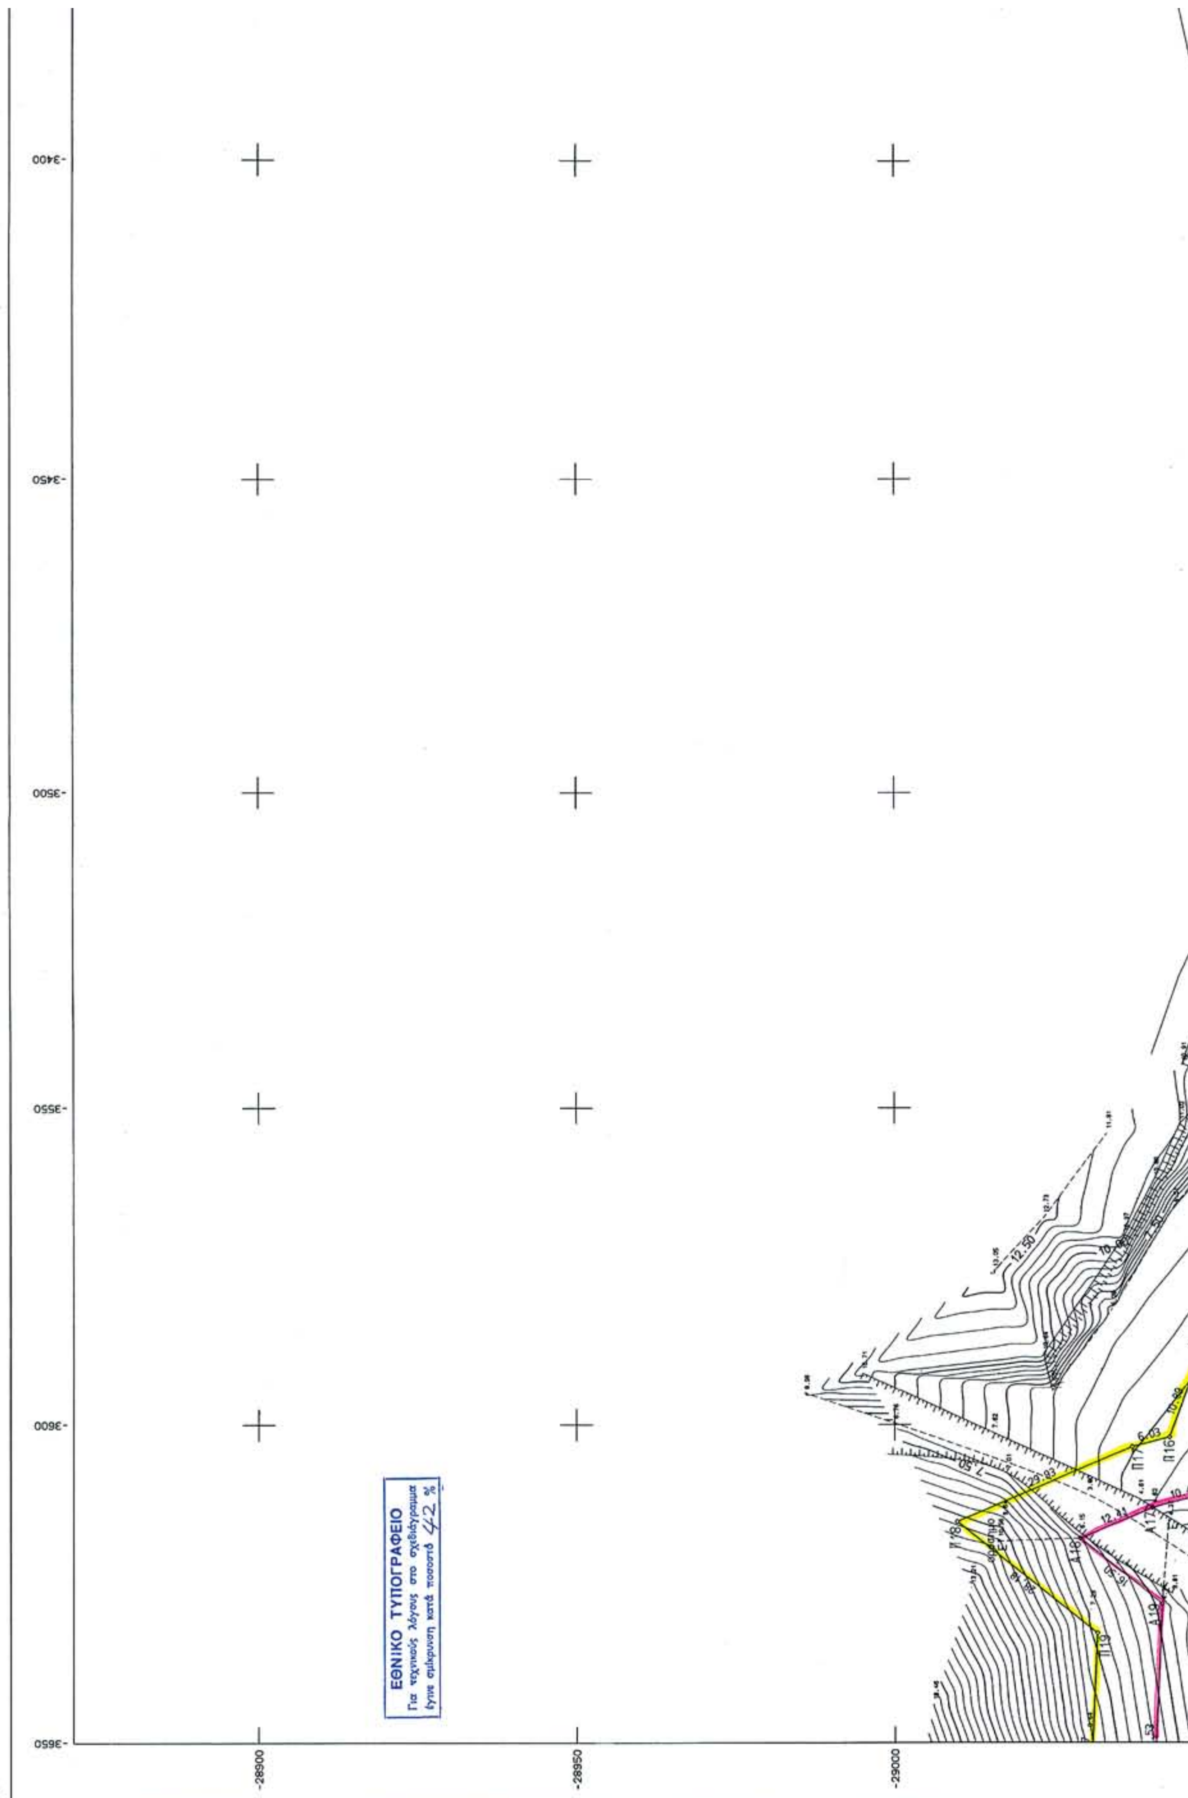
Η ΕΠΙΤΡΟΠΗ

Πρόεδρος : Λαμπίρης Νικόλαος

Τα μέλη : 1) Παττακός Μαρίνος
2) Τρουλινού Άννα Τοπ. Μηχ.
3) Τσαγκαράκη-Μαυράκη Ευφροσύνη
4) ψιμάρνη Κωνσταντίνα


-29050
-29100
-29150
-29200
-3850
-3900
-3950
-4000
-4050
-4100


ΤΟΠΟΓΡΑΦΙΚΟ ΔΙΑΓΡΑΜΜΑ
Καθορισμός γραμμών Αιγιαλού και Παραλίας
Στην Περιοχή ΒΑΧΟΥ-ΑΜΙΡΑ
θέση Ξερόκαμπος
Επαρχίας Βιάννου
ΝΟΜΟΥ ΗΡΑΚΛΕΙΟΥ
Συντάχθηκε
Ηράκλειο 20.10.2005
Οι συντάξαντες
Γκαραγκούνης Αλέξανδρος
Ξεκαρδάκης Γεώργιος
Προιστ. 754 Τοπ.Συν/γείου
Μηχανογραφική Απόδοση
Συγλέτου Ειρήνη
Ελέγχθηκε
Ηράκλειο 24.10.05
Ο Προϊστ. Τμήμ. Προγραμ.
& Εκτέλ. Τοπογρ. Εργασιών
Θεωρήθηκε
Ηράκλειο 24.10.05
Ο Δ/ντής Τοπογραφικής
Ελευθ. Κριτσωτάκης
Τ.Ε. Μηχανικός με Αβ
Κων. Κατεχάκης
Τοπ. Μηχανικός με Αβ
-29050
-29100
-29150
-29200
-3800
-3750
-3700
-3650
10.00
7.50
5.00
2.50
A20
ΑΡΧΕΙΟ: 500.FPL
DH:.50 m
ΚΛΙΜΑΚΑ 1:500


ΒΑΧΟΣ-ΑΜΙΡΑ
ΘΕΣΗ "ΞΕΡΟΚΑΜΠΟΣ"
ΝΟΜ/ΚΗ ΑΥΤ/ΣΗ ΗΡΑΚΛΕΙΟΥ
Δ/ΝΣΗ ΤΟΠΟΓΡΑΦΙΚΗΣ
-3400
-3450
-3500
-3550
-3600
-3650
-28900
-28950
-29000
ΕΘΝΙΚΟ ΤΥΠΟΓΡΑΦΕΙΟ
Για τεχνικούς λόγους στο σχεδιάγραμμα
έγινε σμίκρυνση κατά ποσοστό 42 %
Π16
Π17
Π18
Π19
Α18
Α19

1 2 3 4 5 6

-3350 -3300 -3250 -3200

-28900 -28950 -29000

37.50 35.00 41.13 7.29 6.44

ΣΥΝΤΕΤΑΓΜΕΝΕΣ ΟΡΙΩΝ

ΣΗΜΕΙΟ	X	Y	ΣΗΜΕΙΟ	X	Y	ΣΗΜΕΙΟ	X	Y
Σ306	-4876.624	-29155.477	Σ308	-5232.182	-29050.382	Π1	-3107.120	-29101.674
Π2	-3107.173	-29102.095	Π3	-3151.000	-29119.150	Π4	-3186.753	-29134.733
Π5	-3231.170	-29138.186	Π6	-3263.868	-29140.960	Π7	-3321.889	-29129.017
Π8	-3336.681	-29115.563	Π9	-3415.590	-29105.185	Π10	-3447.658	-29104.091
Π11	-3499.219	-29075.234	Π12	-3528.569	-29062.678	Π13	-3568.732	-29052.193
Π14	-3580.055	-29049.477	Π15	-3591.801	-29046.986	Π16	-3602.005	-29043.172
Π17	-3603.494	-29037.330	Π18	-3615.216	-29009.786	Π19	-3632.797	-29031.812
Π20	-3670.133	-29030.200	Π21	-3718.687	-29027.349	Π22	-3876.997	-29049.692
Π23	-3937.415	-29079.437	Π24	-4001.741	-29056.564	Π25	-3996.882	-29046.949
Π26	-4027.907	-29024.313	Π27	-4040.091	-29038.355	Π28	-4197.039	-29029.138
Π29	-4300.090	-29057.873	Π30	-4384.772	-29059.610	Π31	-4418.444	-29103.929
Π32	-4444.175	-29114.470	Π33	-4457.418	-29132.974	Π34	-4492.339	-29147.728
Π35	-4526.166	-29176.987	Π36	-4614.164	-29293.864	Π37	-4640.796	-29294.039
Π38	-4672.127	-29281.542	Π39	-4770.023	-29196.870	Π40	-4766.940	-29181.625
Π41	-4793.058	-29164.616	Π42	-4807.446	-29172.290	Π43	-4871.864	-29146.609
Π44	-4909.466	-29120.549	Π45	-4971.558	-29066.344	Π46	-5000.815	-29063.762
Π47	-5118.132	-29033.546	Π48	-5232.590	-29040.389	Π49	-5302.882	-29041.927
Π50	-5320.934	-29014.447	Π51	-5298.640	-28996.531	Π52	-5330.626	-28975.486
Π53	-5378.237	-28964.076	A1	-3097.199	-29102.925	A2	-3097.997	-29109.255
A3	-3147.187	-29128.396	A4	-3184.300	-29144.572	A5	-3230.360	-29148.154
A6	-3264.465	-29151.047	A7	-3326.590	-29138.259	A8	-3341.092	-29125.069
A9	-3416.414	-29115.163	A10	-3450.424	-29114.002	A11	-3503.640	-29084.220
A12	-3531.816	-29072.166	A13	-3571.161	-29061.894	A14	-3582.259	-29059.232
A15	-3594.605	-29056.614	A16	-3610.404	-29050.708	A17	-3612.995	-29040.542
A18	-3617.855	-29029.122	A19	-3628.152	-29042.021	A20	-3670.641	-29040.188
A21	-3718.277	-29037.391	A22	-3874.015	-29059.370	A23	-3936.787	-29090.274
A24	-4015.784	-29062.184	A25	-4009.638	-29050.021	A26	-4026.377	-29037.808
A27	-4035.764	-29048.627	A28	-4195.960	-29039.218	A29	-4298.622	-29067.845
A30	-4379.734	-29069.509	A31	-4412.131	-29112.149	A32	-4437.719	-29122.632
A33	-4450.928	-29141.088	A34	-4486.992	-29156.325	A35	-4518.818	-29183.853
A36	-4609.151	-29303.832	A37	-4642.685	-29304.051	A38	-4677.395	-29290.207
A39	-4780.983	-29200.612	A40	-4778.088	-29186.298	A41	-4793.564	-29176.220
A42	-4806.836	-29183.299	A44	-4915.622	-29128.450	A45	-4975.681	-29076.019
A46	-5002.513	-29073.651	A47	-5119.104	-29043.622	A49	-5308.200	-29052.046
A50	-5334.281	-29012.343	A51	-5315.608	-28997.338	A52	-5334.660	-28984.803
A53	-5380.567	-28973.800	Αη	-3086.124	-29102.648	Πο	-3080.969	-29094.136

ΥΠΟΜΝΗΜΑ

Οριογραμμή Αιγιαλού

Οριογραμμή Παραλίας

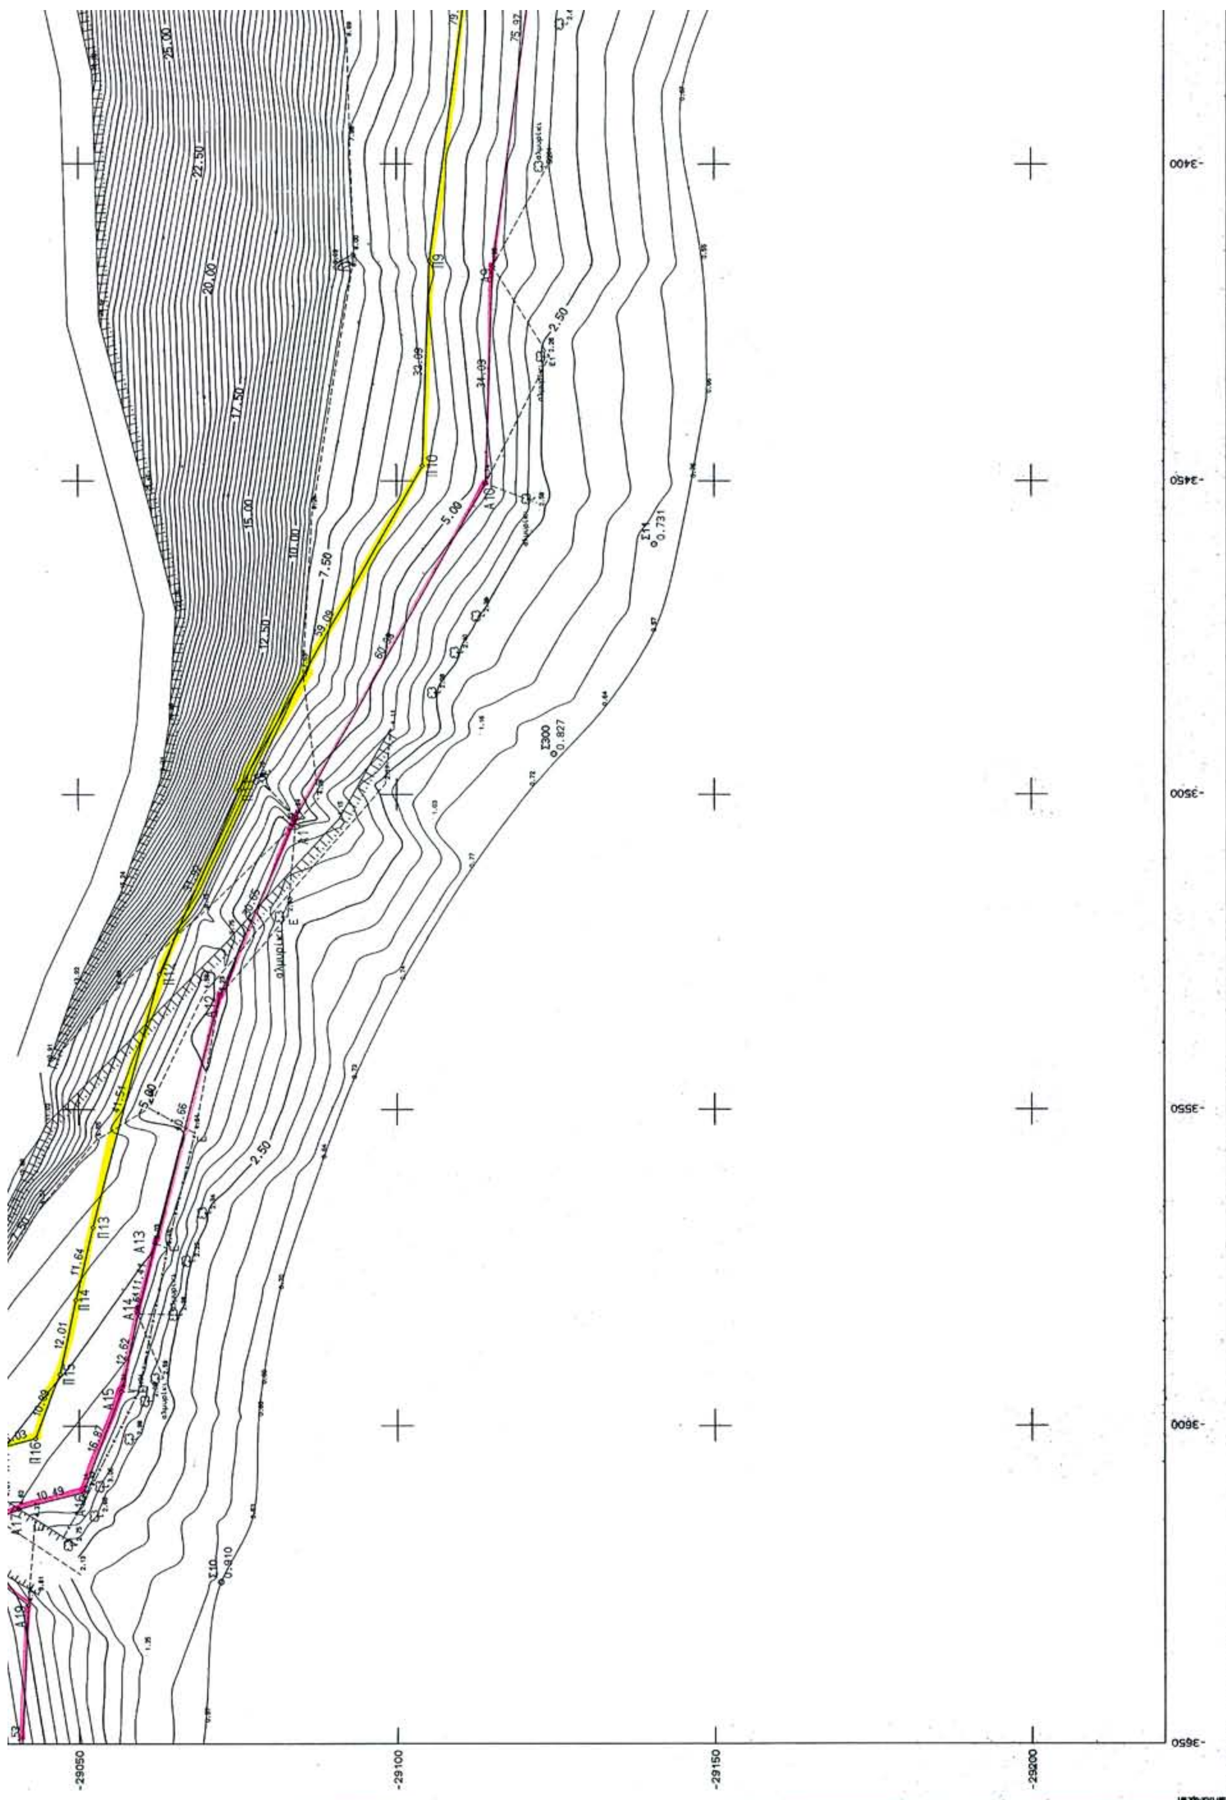
Το παρόν Τοπογραφικό διάγραμμα συνοδεύει την από 21 Ιουνίου 2005 έκθεση της κατά το άρθρο 3 Ν.2971/2001 ΦΕΚ 285/19.12.2001 τεύχος Α συσταθείσης επιτροπής καθορισμού των ορίων αιγιαλού και παραλίας. Οι οριογραμμές αιγιαλού και παραλίας ορίζονται από τις κορυφές Α1 έως Α53 και Π1 έως Π53 αντίστοιχα και εξασφαλίζονται από σταθερά σημεία.

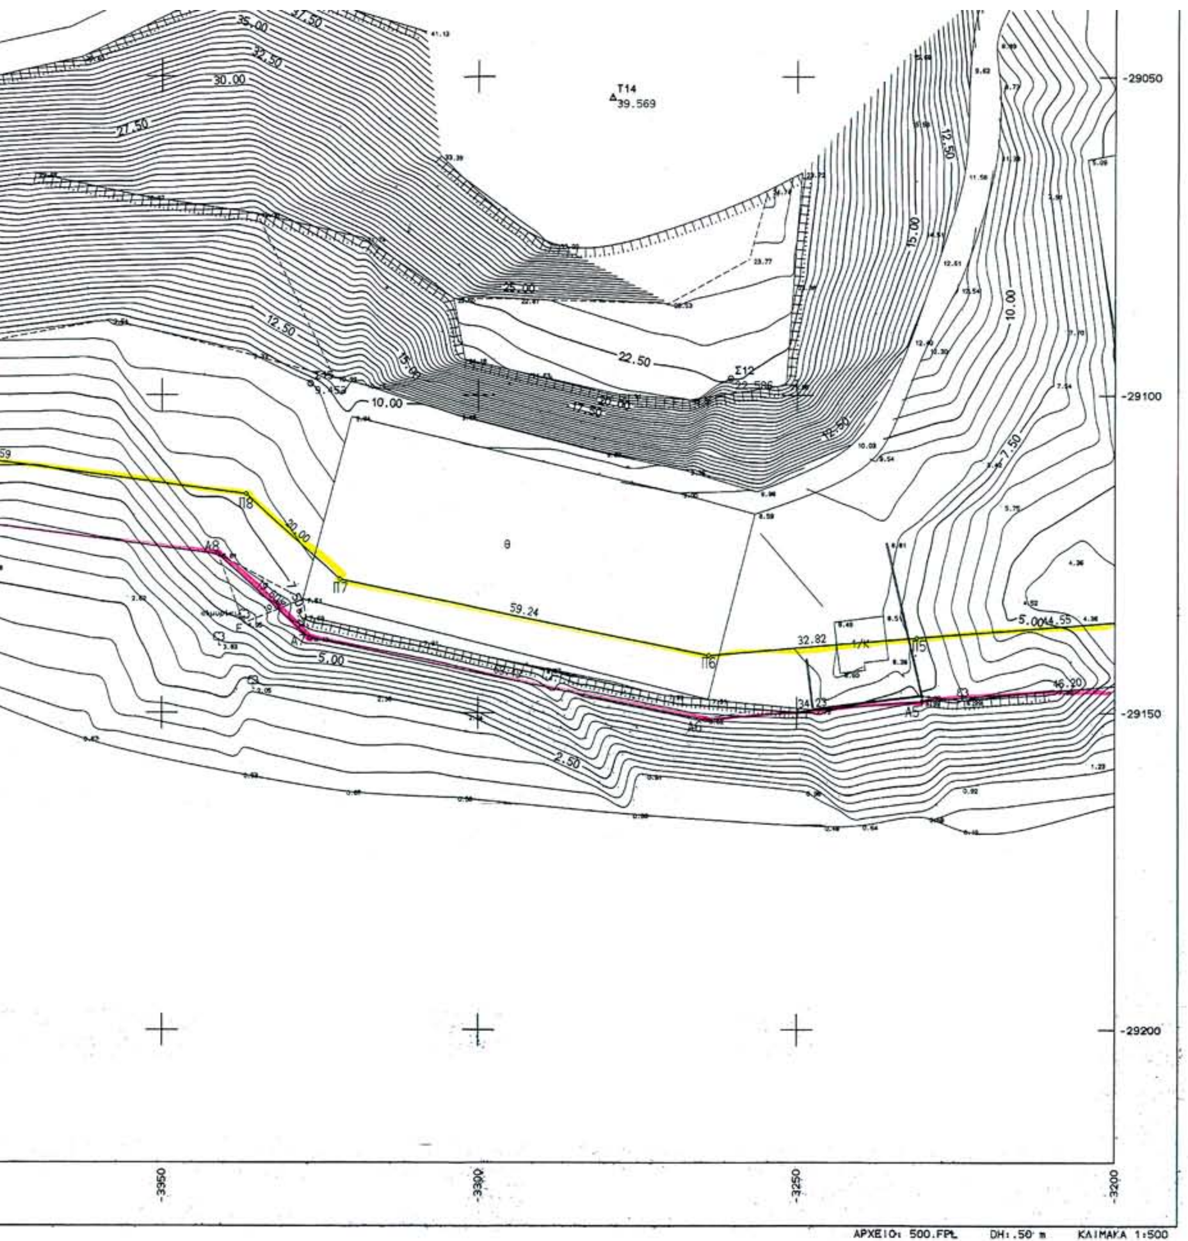
Ηράκλειο 21 Ιουνίου 2005

Η ΕΠΙΤΡΟΠΗ

Πρόεδρος : Λαμπίρης Νικόλαος

Τα μέλη :
1) Παττακός Μαρίνος
2) Τρουλινού Αννα
3) Τσαγκαράκη-Μαυράκη Ευφροσύνη
4) ψιμάρνη Κωνσταντίνα





ΤΟΠΟΓΡΑΦΙΚΟ ΔΙΑΓΡΑΜΜΑ

Καθορισμός γραμμών Αιγιαλού και Παραλίας

Στην Περιοχή ΒΑΧΟΥ-ΑΜΙΡΑ
θέση Ξερόκαμπος

Επαρχίας Βιάνου

ΝΟΜΟΥ ΗΡΑΚΛΕΙΟΥ

Συντάχθηκε

Ηράκλειο 20.10.2005

Οι συντάξαντες

Γκαραγκούνης Αλέξανδρος — Ξεκαρδάκης Γεώργιος

Προιστ. 754 Τοπ.Συν/γείου

Μηχανογραφική Απόδοση

Συγλέτου Ειρήνη

Ελέγχθηκε Ηράκλειο 24.10.05 Ο Προϊστ. Τμήμ. Προγραμ. & Εκτέλ. Τοπογρ. Εργασιών	Θεωρήθηκε Ηράκλειο 24.10.05 Ο Δ/ντής Τοπογραφικής
Ελευθ. Κριτσωτάκης Τ.Ε. Μηχανικός με Αβ	Κων. Κατεχάκης Τοπ. Μηχανικός με Αβ

ΝΟΜ/ΚΗ ΑΥΤ/ΣΗ ΗΡΑΚΛΕΙΟΥ
Δ/ΝΣΗ ΤΟΠΟΓΡΑΦΙΚΗΣ

ΒΑΧΟΣ-ΑΜΙΡΑ



ΘΕΣΗ "ΞΕΡΟΚΑΜΠΟΣ"

ΕΘΝΙΚΟ ΤΥΠΟΓΡΑΦΕΙΟ
Για τεχνικούς λόγους στο σχεδιάγραμμα έγινε σμίκρυνση κατά ποσοστό 37 %

Προς Κεραμοκάμπο
Πηγάδι
ΣΤ
1/Π
7.50
5.00

1 2 3 4 5 6

ΣΥΝΤΕΤΑΓΜΕΝΕΣ ΟΡΙΩΝ

ΣΗΜΕΙΟ	Χ	Υ	ΣΗΜΕΙΟ	Χ	Υ	ΣΗΜΕΙΟ	Χ	Υ
Σ306	-4876.624	-29155.477	Σ308	-5232.182	-29050.382	Π1	-3107.120	-29101.674
Π2	-3107.173	-29102.095	Π3	-3151.000	-29119.150	Π4	-3186.753	-29134.733
Π5	-3231.170	-29138.186	Π6	-3263.868	-29140.960	Π7	-3321.889	-29129.017
Π8	-3336.681	-29115.563	Π9	-3415.590	-29105.185	Π10	-3447.658	-29104.091
Π11	-3499.219	-29075.234	Π12	-3528.569	-29062.678	Π13	-3568.732	-29052.193
Π14	-3580.055	-29049.477	Π15	-3591.801	-29046.986	Π16	-3602.005	-29043.172
Π17	-3603.494	-29037.330	Π18	-3615.216	-29009.786	Π19	-3632.797	-29031.812
Π20	-3670.133	-29030.200	Π21	-3718.687	-29027.349	Π22	-3876.997	-29049.692
Π23	-3937.415	-29079.437	Π24	-4001.741	-29056.564	Π25	-3996.882	-29046.949
Π26	-4027.907	-29024.313	Π27	-4040.091	-29038.355	Π28	-4197.039	-29029.138
Π29	-4300.090	-29057.873	Π30	-4384.772	-29059.610	Π31	-4418.444	-29103.929
Π32	-4444.175	-29114.470	Π33	-4457.418	-29132.974	Π34	-4492.339	-29147.728
Π35	-4526.166	-29176.987	Π36	-4614.164	-29293.864	Π37	-4640.796	-29294.039
Π38	-4672.127	-29281.542	Π39	-4770.023	-29196.870	Π40	-4766.940	-29181.625
Π41	-4793.058	-29164.616	Π42	-4807.446	-29172.290	Π43	-4871.864	-29146.609
Π44	-4909.466	-29120.549	Π45	-4971.558	-29066.344	Π46	-5000.815	-29063.762
Π47	-5118.132	-29033.546	Π48	-5232.590	-29040.389	Π49	-5302.882	-29041.927
Π50	-5320.934	-29014.447	Π51	-5298.640	-28996.531	Π52	-5330.626	-28975.486
Π53	-5378.237	-28964.076	Α1	-3097.199	-29102.925	Α2	-3097.997	-29109.255
Α3	-3147.187	-29128.396	Α4	-3184.300	-29144.572	Α5	-3230.360	-29148.154
Α6	-3264.465	-29151.047	Α7	-3326.590	-29138.259	Α8	-3341.092	-29125.069
Α9	-3416.414	-29115.163	Α10	-3450.424	-29114.002	Α11	-3503.640	-29084.220
Α12	-3531.816	-29072.166	Α13	-3571.161	-29061.894	Α14	-3582.259	-29059.232
Α15	-3594.605	-29056.614	Α16	-3610.404	-29050.708	Α17	-3612.995	-29040.542
Α18	-3617.855	-29029.122	Α19	-3628.152	-29042.021	Α20	-3670.641	-29040.188
Α21	-3718.277	-29037.391	Α22	-3874.015	-29059.370	Α23	-3936.787	-29090.274
Α24	-4015.784	-29062.184	Α25	-4009.638	-29050.021	Α26	-4026.377	-29037.808
Α27	-4035.764	-29048.627	Α28	-4195.960	-29039.218	Α29	-4298.622	-29067.845
Α30	-4379.734	-29069.509	Α31	-4412.131	-29112.149	Α32	-4437.719	-29122.632
Α33	-4450.928	-29141.088	Α34	-4486.992	-29156.325	Α35	-4518.818	-29183.853
Α36	-4609.151	-29303.832	Α37	-4642.685	-29304.051	Α38	-4677.395	-29290.207
Α39	-4780.983	-29200.612	Α40	-4778.088	-29186.298	Α41	-4793.564	-29176.220
Α42	-4806.836	-29183.299	Α44	-4915.622	-29128.450	Α45	-4975.681	-29076.019
Α46	-5002.513	-29073.651	Α47	-5119.104	-29043.622	Α49	-5308.200	-29052.046
Α50	-5334.281	-29012.343	Α51	-5315.608	-28997.338	Α52	-5334.660	-28984.803
Α53	-5380.567	-28973.800						
Α0	-3076.184	-29142.661	Π.0	-3080.969	-29096/26			

ΥΠΟΜΝΗΜΑ
Οριογραμμή Αιγιαλού
Οριογραμμή Παραλίας

Το παρόν Τοπογραφικό διάγραμμα συνοδεύει την από 21 Ιουνίου 2005 έκθεση της κατά το άρθρο 3 Ν.2971/2001 ΦΕΚ 285/19.12.2001 τεύχος Α συσταθείσης επιτροπής καθορισμού των ορίων αιγιαλού και παραλίας. Οι οριογραμμές αιγιαλού και παραλίας ορίζονται από τις κορυφές Α0 έως Α53 και Π.0 έως Π53 αντίστοιχα και εξασφαλίζονται από σταθερά σημεία.

Ηράκλειο 21 Ιουνίου 2005

Η ΕΠΙΤΡΟΠΗ

Πρόεδρος : Λαμπίρης Νικόλαος

Τα μέλη : 1) Παττακός Μαρίνος
2) Τρουλινού Αννα
3) Τσαγκαράκη-Μαυράκη Ευφροσύνη
4) Ψιμάρνη Κωνσταντίνα

ΤΟΠΟΓΡΑΦΙΚΟ ΔΙΑΓΡΑΜΜΑ

Καθορισμός γραμμών Αιγιαλού και Παραλίας

Στην Περιοχή ΒΑΧΟΥ-ΑΜΙΡΑ
θέση Ξερόκαμπος

Επαρχίας Βιάνου

ΝΟΜΟΥ ΗΡΑΚΛΕΙΟΥ

Συντάχθηκε

Ηράκλειο 20.10.2005

Οι συντάξαντες

Γκαραγκούνης Αλέξανδρος — Ξεκαρδάκης Γεώργιος

Προιστ. 754 Τοπ.Συν/γείου

Μηχανογραφική Απόδοση

Συγλέτου Ειρήνη

Ελέγχθηκε
Ηράκλειο 24.10.05
Ο Προϊστ.Τμήμ.Προγραμ.
& Εκτέλ.Τοπογρ.Εργασιών

Ελευθ. Κριτσωτάκης
Τ.Ε. Μηχανικός με Αβ

Θεωρήθηκε
Ηράκλειο 24.10.05
Ο Δ/ντής Τοπογραφικής

Κων. Κατεχάκης
Τοπ. Μηχανικός με Αβ

